


km 0 + 000,00 - 1 + 532,70

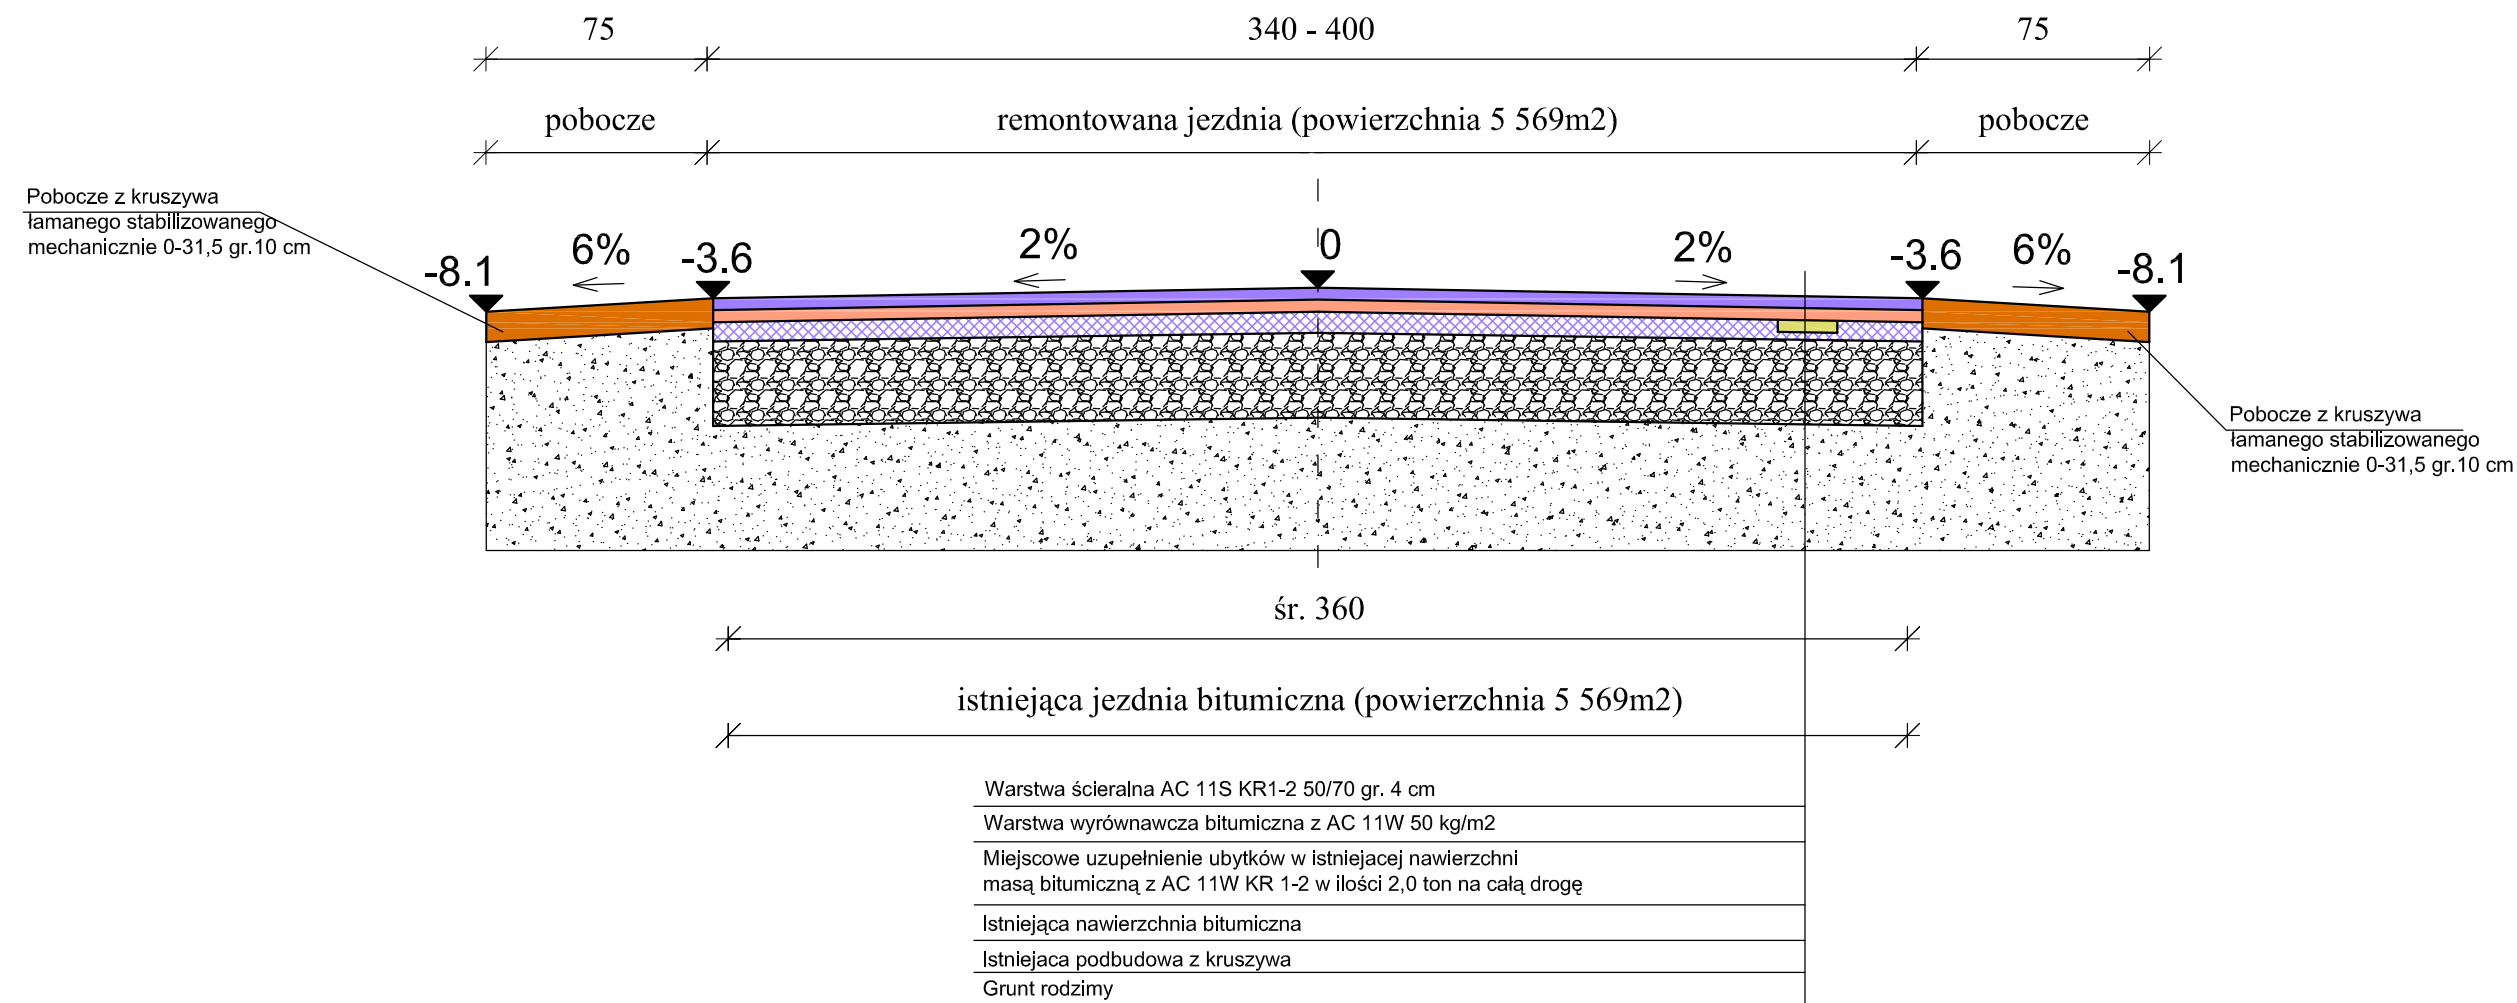

Nazwa i adres obiektu budowlanego:			
Remont drogi gminnej nr 290106W w miejscowości Tłubice - gmina Bielsk			
Nazwa rysunku:	Skala:	Numer rysunku:	
Przekroje normalne	1:25	3	
Imię i nazwisko projektanta:	Specjalność i numer uprawnień:	Data:	Podpis:
mgr inż. Stanisław Sobczak	55/84	05.2023	
Krzysztof Kamiński	asystent projektanta	05.2023	