


Zuřeczanie nr 2  
rej. Os. Przyjazni

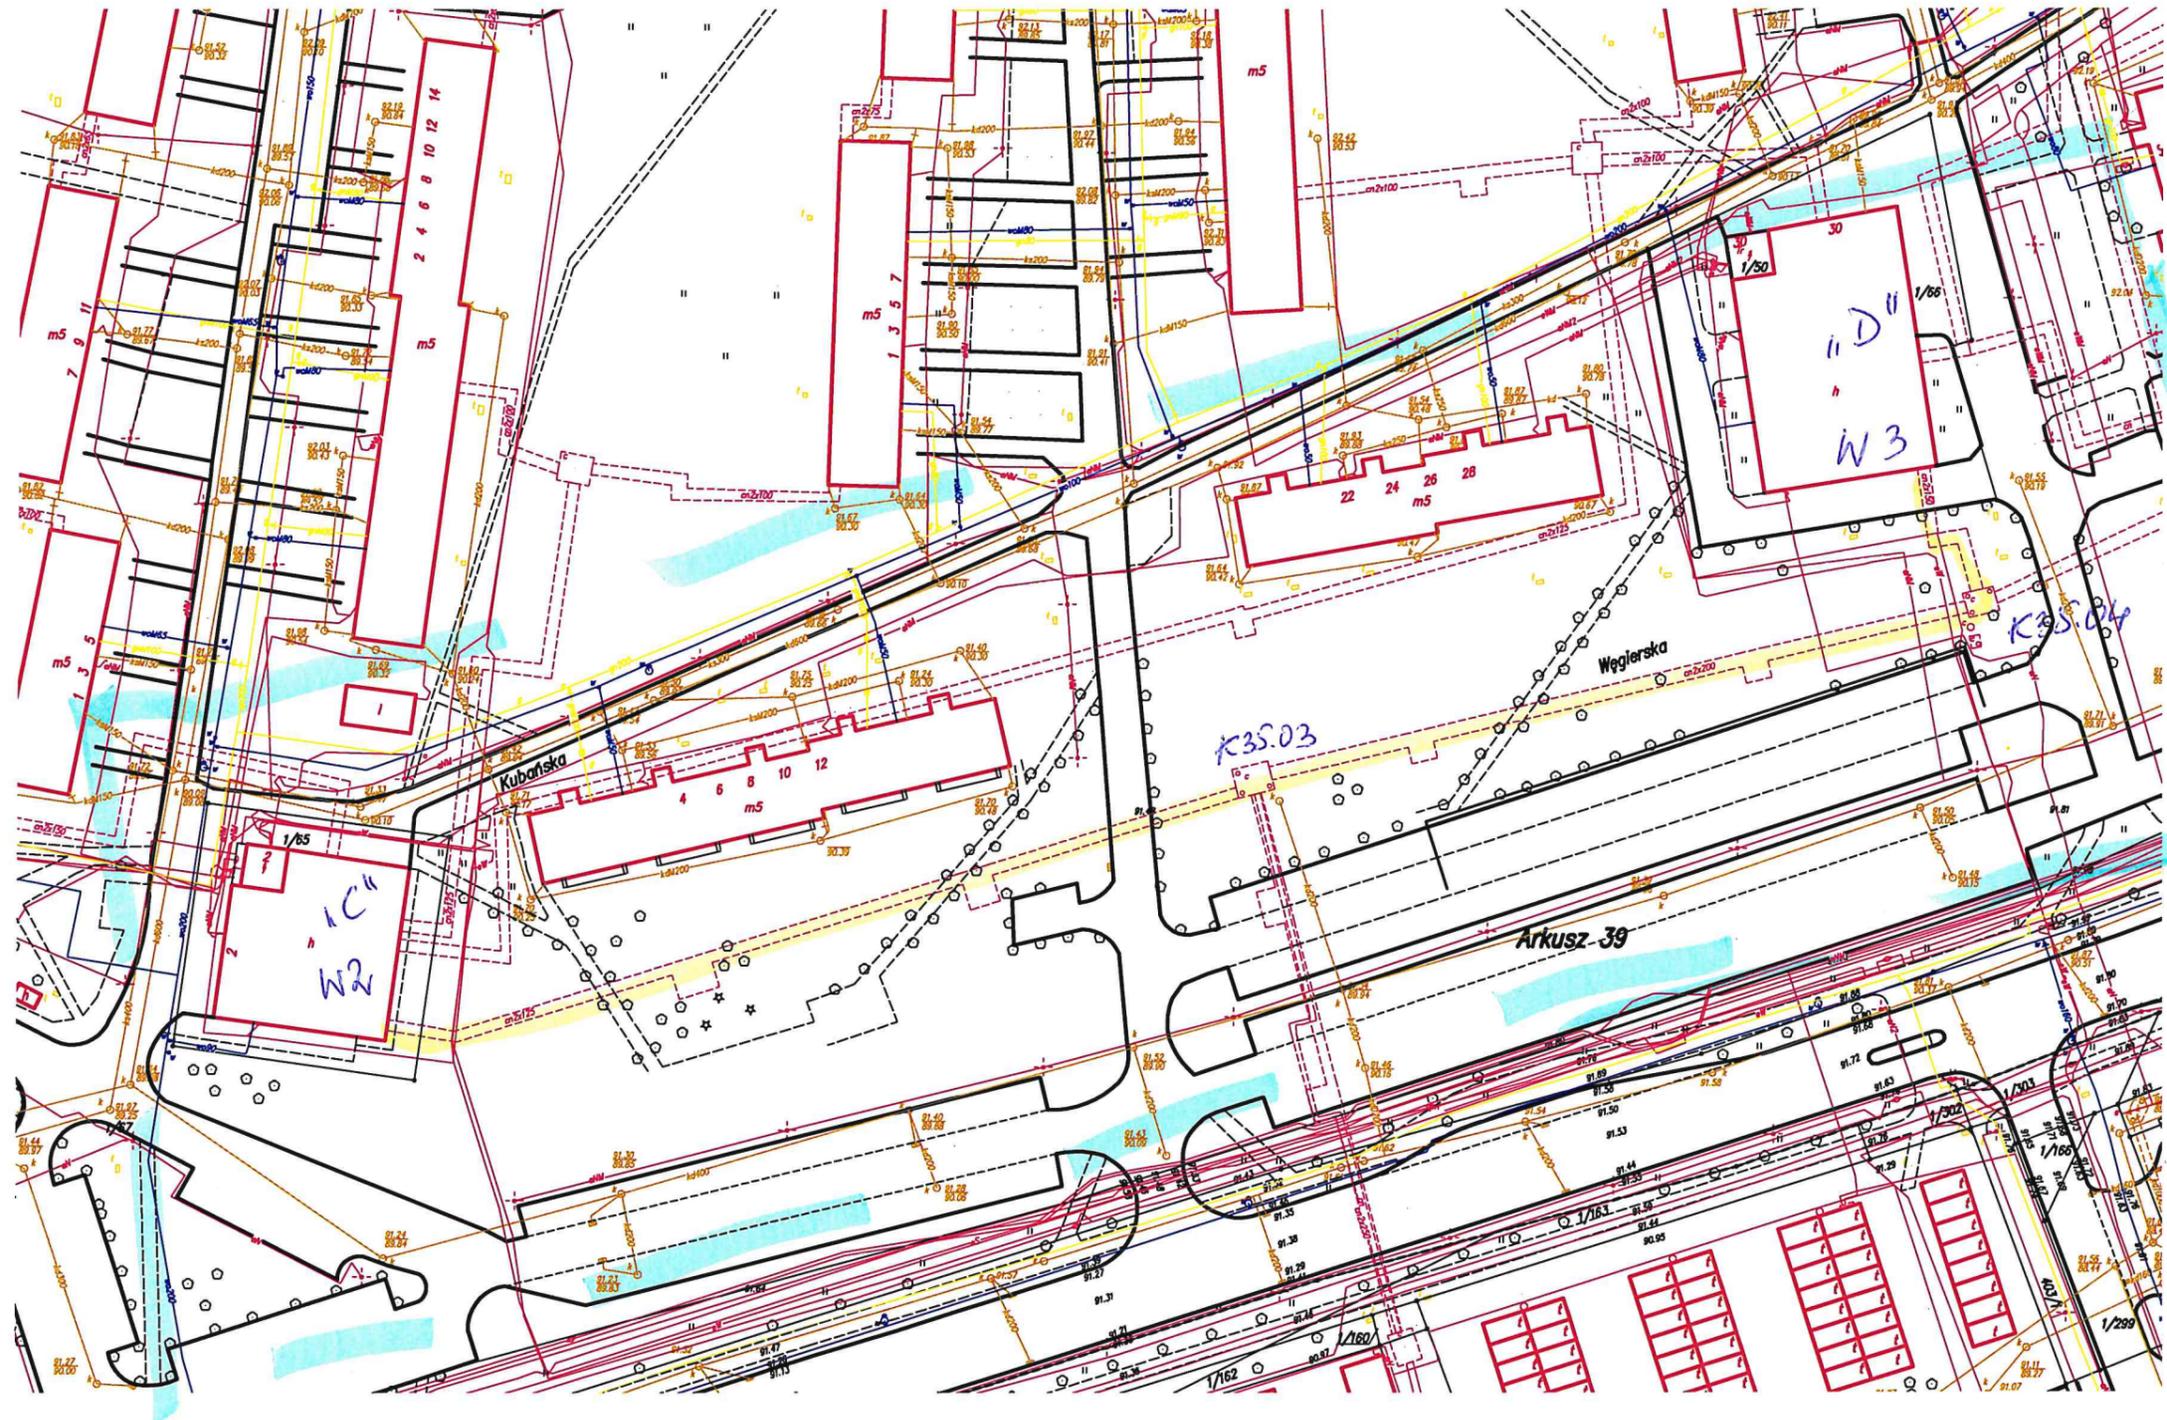

1:1000