INWENTARYZACJA WIDOK A I B
skala 1:100

Widok A

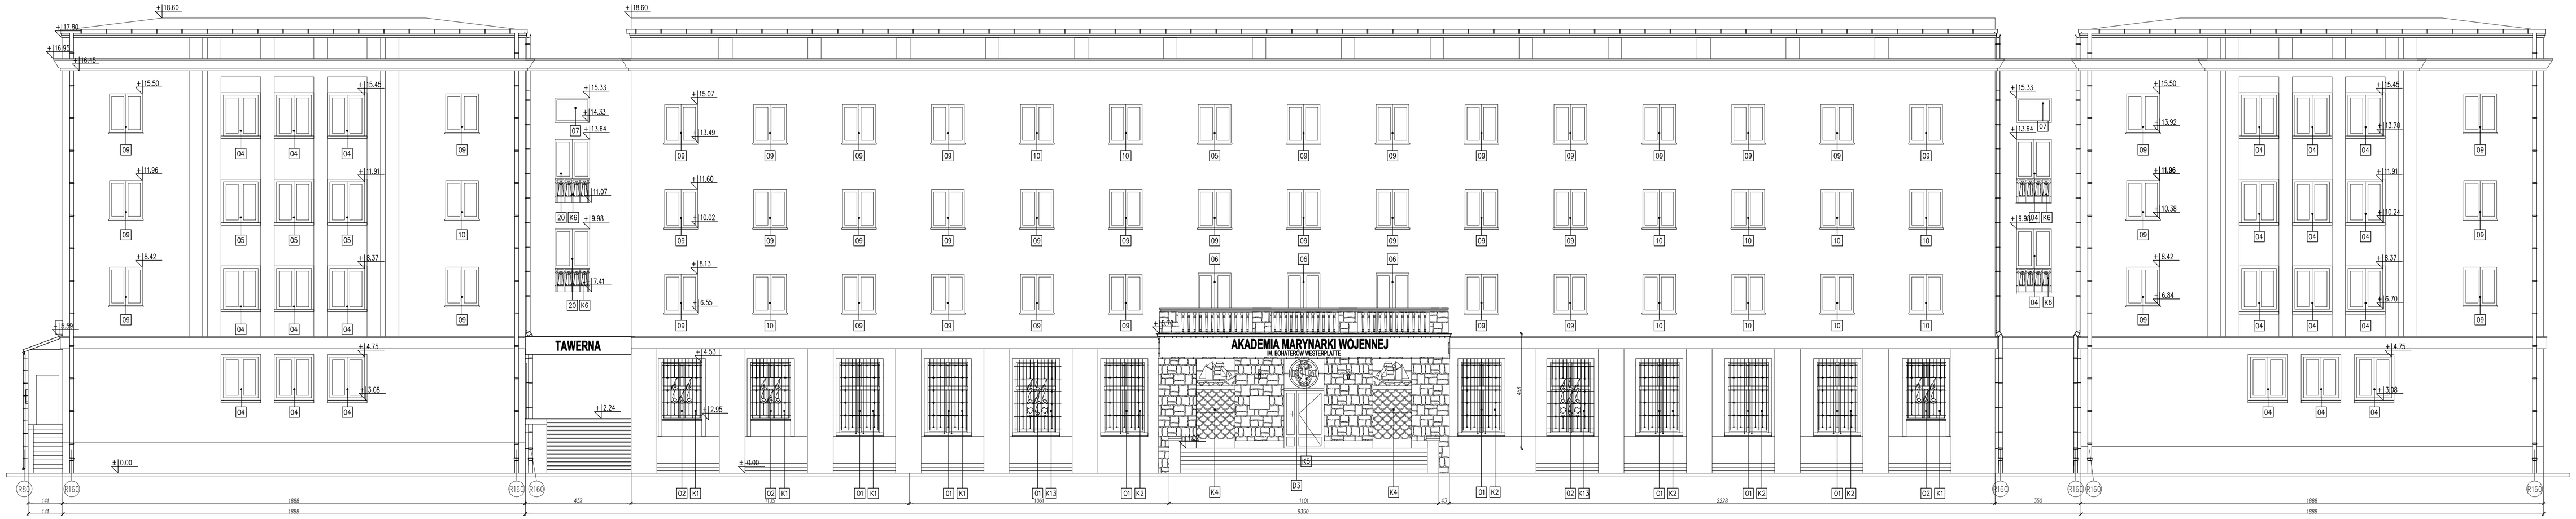

Widok B

LEGENDA OZNACZEŃ:

R163 – RURA SPUSTOWA STALOWA ø160mm

R80 – RURA SPUSTOWA PCV ø80mm

Lokalizacja widoków

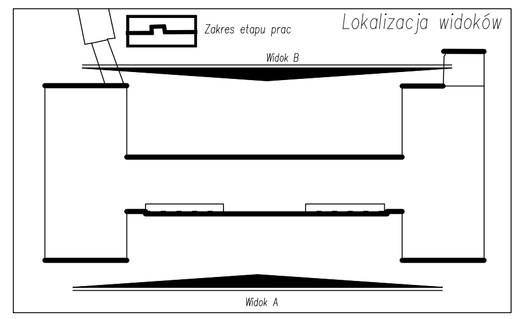

Temat	PROJEKT BUDOWLANO-WYKONAWCZY REMONTU ELEWACJI BUDYNKU S-Z ŁĄCZNIKIEM I PRZEBUDOWAMI WRAZ Z WYMIANĄ STOLARKI OKIENNEJ BUDYNKU AKADEMII MARYNARKI WOJENNEJ IM.BOHATERÓW MESTERPLATTE W GDYNI PRZY UL. ŚWIĘTOJAŃSKA 69, DZNR. 2098, 1622, 2116 OBRĘB 226201_1 M.GDYNIA		
Inwestor	AKADEMIA MARYNARKI WOJENNEJ IM. BOHATERÓW MESTERPLATTE ul. Śmidowicza 69, 81-127 Gdynia	Stadium	PROJEKT BUDOWLANO-WYKONAWCZY
Jednostka projektowa	ZP-EKOPROJEKT Zbigniew Prokura ul.Władysławowska 41, 84-122 Chłapowo	Branża	Architektoniczna
Tytuł rysunku	INWENTARYZACJA – WIDOK A I B	Skala	1:100
		Rewizja	–
		Nr rys.	I–01

FUNKCJA		NR UPRAWNIEŃ	SPECJALNOŚĆ	PODPIS
Projektant	mgr inż. arch. Łukasz. Ochocińśki	481/PODK/2012	architektoniczna	
Opracował	mgr inż. arch. Jakub Stańczak		architektoniczna	
Sprawdzający	mgr inż. arch. Dominika Pankiła	487/PODK/2012	architektoniczna	
Data	Maj 2018		Wykonano, przekazano i odebrano zakres prac jak w planie opisy sprawdzającym	