


Tablica T1
Istniejąca rozdzielnica zdejmowana
Istniejące obwody podłączyć do projektowanej rozdzielni

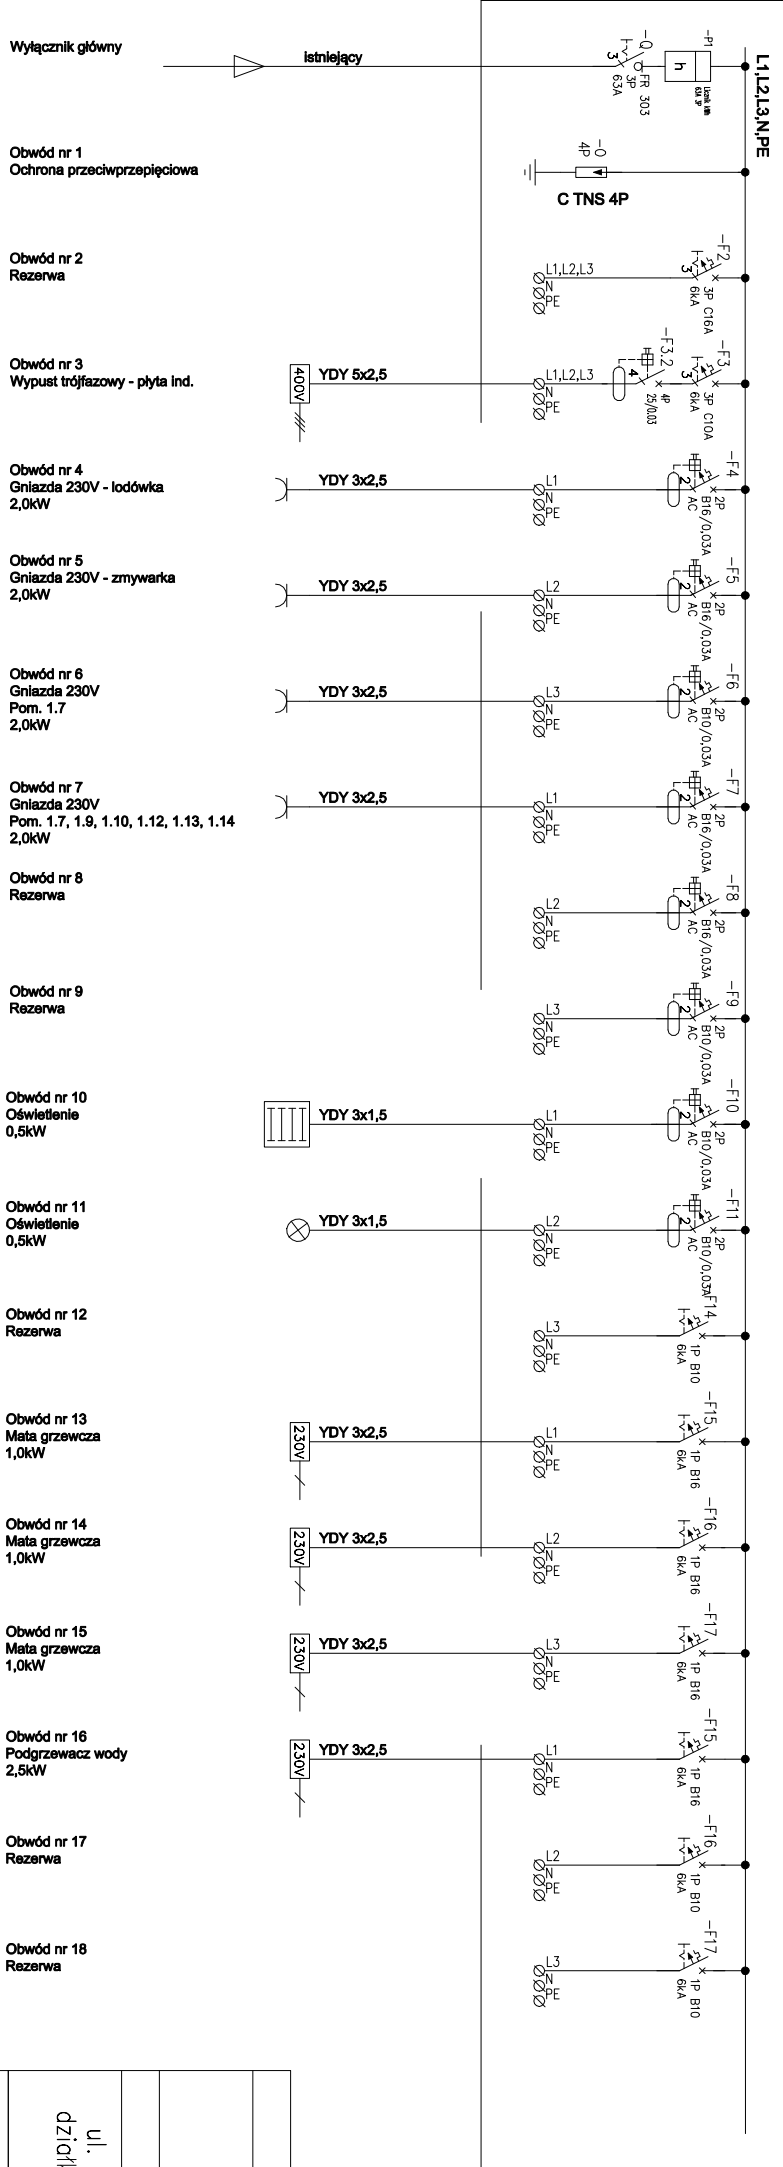

UKŁAD SIECIOWY ODBIORCY TN-S

SYSTEM OCHRONY OD PORAŻEN
SAMOCZYNNIE WYŁĄCZENIE ZASILANIA
zgodny z PN-HD 60364-4:1

Temat	
DZIENNY DOM SENIORA+ (prace adaptacyjne)	
Adres budowy	
ul. Szpitalna, Środa Wlkp. działka nr ewid. 3303, 2710	
Inwestor	Rys. E-02
Gmina Środa Wielkopolska ul. Daszyńskiego 5; Śroa Wlkp.	
Nazwa rysunku	
TABLICA T1 – SCHEMAT IDEOWY	
autorzy opracowania:	
MGR INŻ. PAWEŁ SZAFRAŃSKI NR EWID.: WKP/0193/PDE/13	
s p r a w d z a j a c y:	
BRANŻA: E L E K T R Y C Z N A	
ŚRODA WŁKP. marzec 2021 r.	