


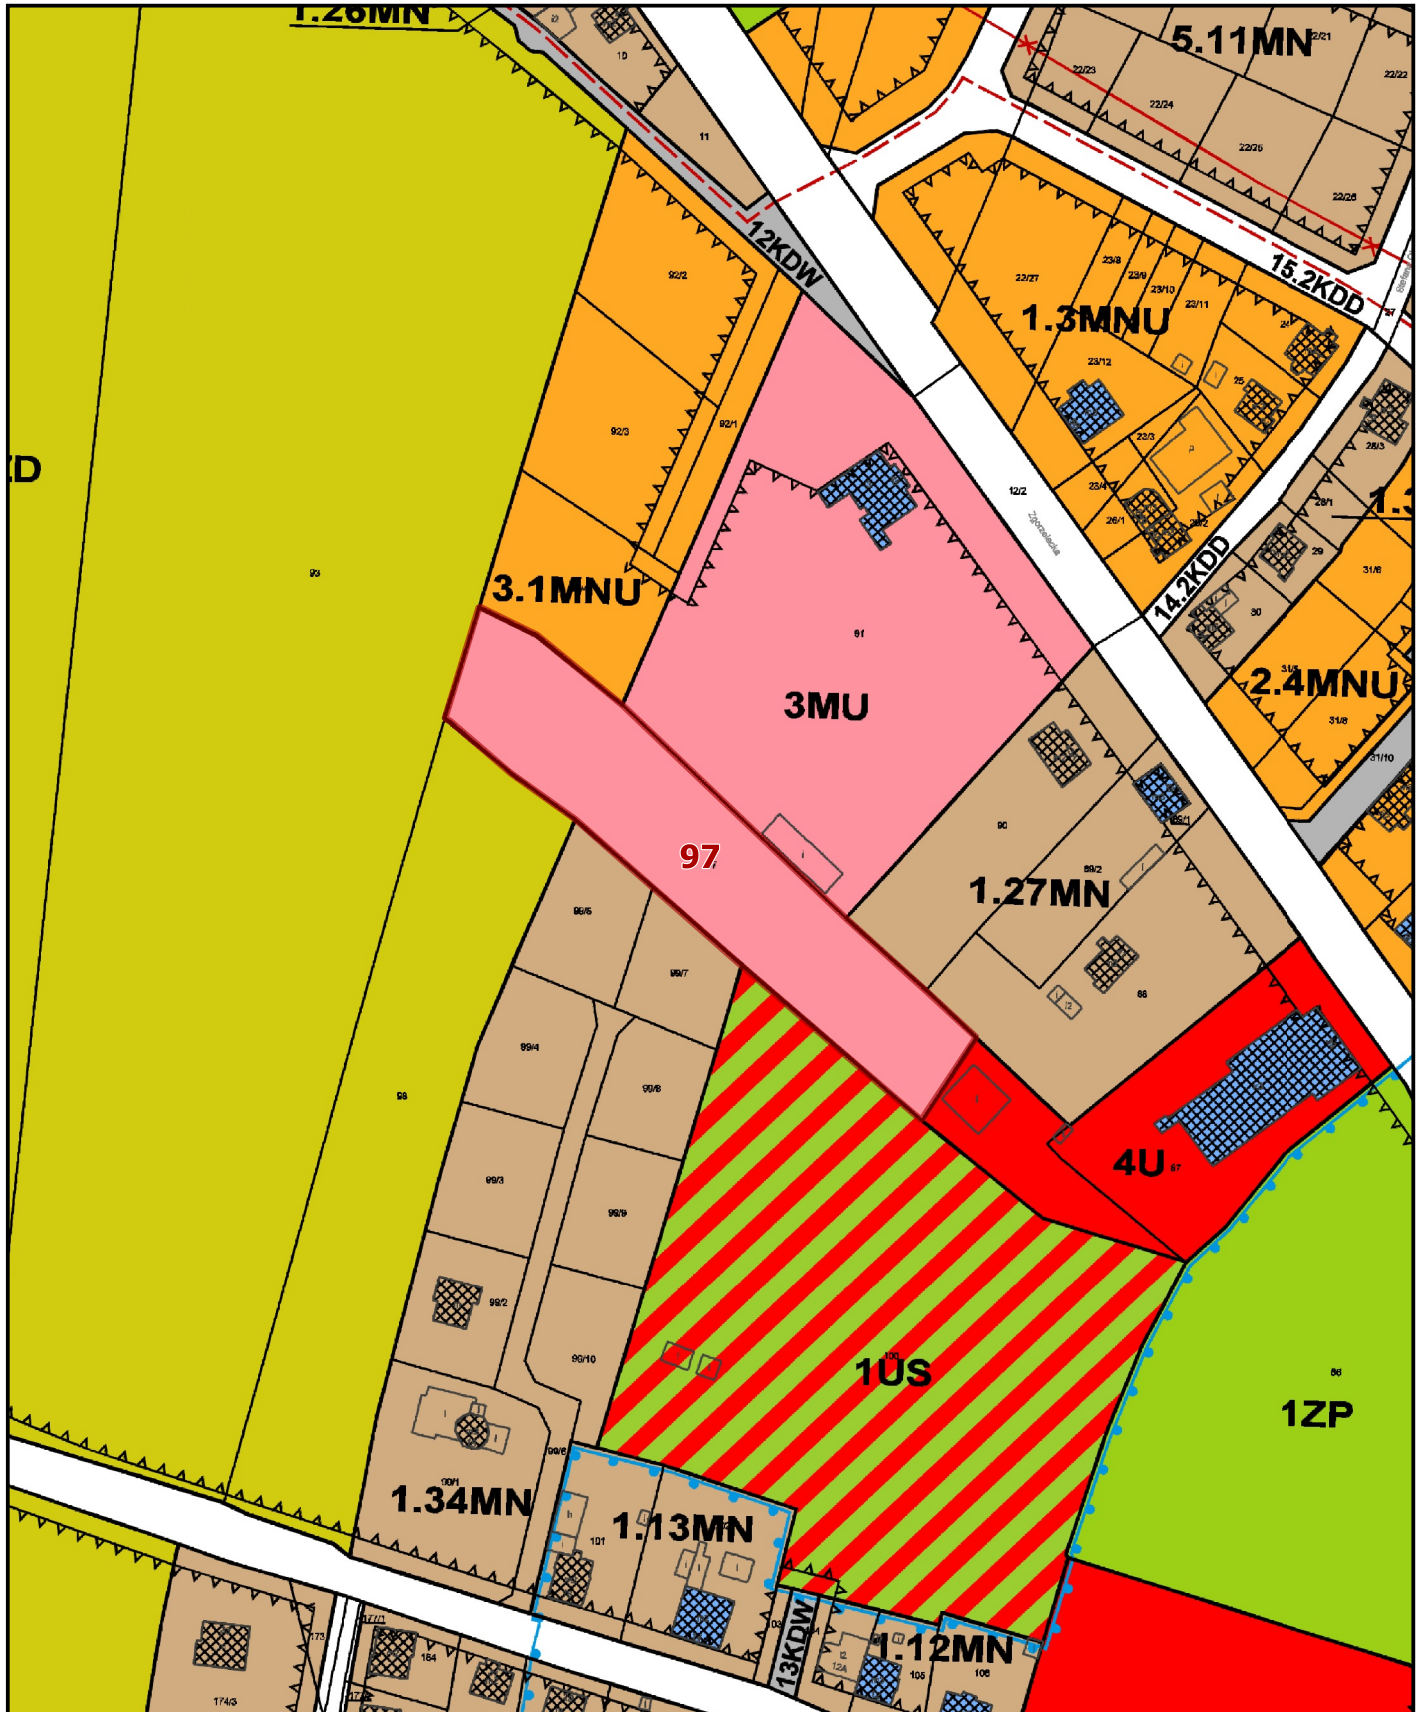

**WYRYS Z MIEJSCOWEGO PLANU ZAGOSPODAROWANIA PRZESTRZENNEGO
MIASTA ZAWIDÓW**

Uchwała nr LIII/258/2014 Rady Miejskiej w Zawidowie z dnia 30 września 2014 r.
(Dz. Urz. Woj. Doln. z dn. 21.10.2014r., poz. 4398)

Działka: **97** obręb nr 1.0001-I (3MU).



OZNACZENIA:

OBOWIĄZUJĄCE USTALENIA PLANU:

| | |
|-------------------|--|
| | Granica obszaru objętego planem |
| | Linie rozgraniczające tereny o różnym przeznaczeniu lub różnych zasadach zagospodarowania |
| 1MN | Oznaczenia cyfrowe i literowe terenów wyznaczonych liniami rozgraniczającymi |
| 1KD.. | Oznaczenia klasy technicznej dróg |
| MN | Tereny zabudowy mieszkaniowej jednorodzinnej |
| MW | Tereny zabudowy mieszkaniowej wielorodzinnej |
| MU | Tereny zabudowy mieszkaniowo-usługowej |
| MNU | Tereny zabudowy mieszkaniowo-usługowej |
| RM | Tereny zabudowy zagrodowej |
| U | Tereny zabudowy usługowej |
| P,U | Tereny obiektów produkcyjnych, składów i magazynów, tereny zabudowy usługowej |
| P | Tereny obiektów produkcyjnych, składów i magazynów |
| P,EF | Tereny obiektów produkcyjnych, składów i magazynów, tereny ogniw fotowoltaicznych |
| US | Tereny sportu i rekreacji |
| ZP | Tereny zieleni urządzonej |
| ZD | Tereny ogrodów działkowych |
| ZC | Tereny cmentarzy |
| ZE | Tereny zieleni nieurządzonej i zadrzewień |
| ZL | Tereny lasów |
| R | Tereny rolnicze |
| WS | Tereny wód powierzchniowych śródlądowych |
| KK | Tereny kolejowe |
| KS | Tereny obiektów obsługi komunikacji samochodowej |
| KSg | Tereny garaży |
| KSp | Tereny parkingów |
| E, G, W, K | Tereny infrastruktury technicznej: E-elektroenergetyka G-gazownictwo W-wodociągi K-kanalizacja |
| KD.. | Tereny dróg publicznych: G-główne, Z-zbiorcze, L-lokalne, D-dojazdowe, P-J-drogi pieszko-jezdne, P-piace i drogi pieszkie |
| KDR | Rezerwa terenu pod obejściem miasta Zawidów w ciągu drogi wojewódzkiej nr DW 355 |
| KDW | Tereny dróg wewnętrznych |
| | Linia zabudowy: - obowiązująca - nieprzekraczalna |
| | Granica strefy ochrony konserwatorskiej / granica strefy ochrony archeologicznej |

OZNACZENIA PEŁNIĄCE FUNKCJĘ INFORMACYJNĄ:

| | |
|--|---|
| | Granica państwa |
| | Budynki istniejące |
| | Granica terenów zamkniętych |
| | Proponowane podziały na działki |
| | Obiekty wpisane do rejestru zabytków |
| | Granica obszaru wpisanego do rejestru zabytków |
| | Obiekty zabytkowe ujęte w gminnej ewidencji zabytków |
| | Dominanty architektoniczne |
| | Stanowisko archeologiczne |
| | Granica udokumentowanego złoża kruszywa naturalnego "Zawidów" |
| | Granice obszaru zagrożonego zalaniem wodami powodziowymi według zalewów rzeczywistych |
| | Studnie i otwory poszukiwawcze ujęć wody |
| | Granica strefy ochronnej cmentarza |
| | Przesyłowe linie elektroenergetyczne 220kV i 110kV - 220kV - 110kV |
| | Pasy technologiczne przesyłowych linii elektroenergetycznych 220kV i 110kV |
| | Linie elektroenergetyczne 20kV: - napowietrzne - kablowe |
| | Projektowana trafostacja |
| | Stanowiska chronionych gatunków flory |
| | Stanowiska chronionych gatunków fauny - nietoperze - ptaki - płazy |
| | Schemat przebiegu głównych ścieżek rowerowych |