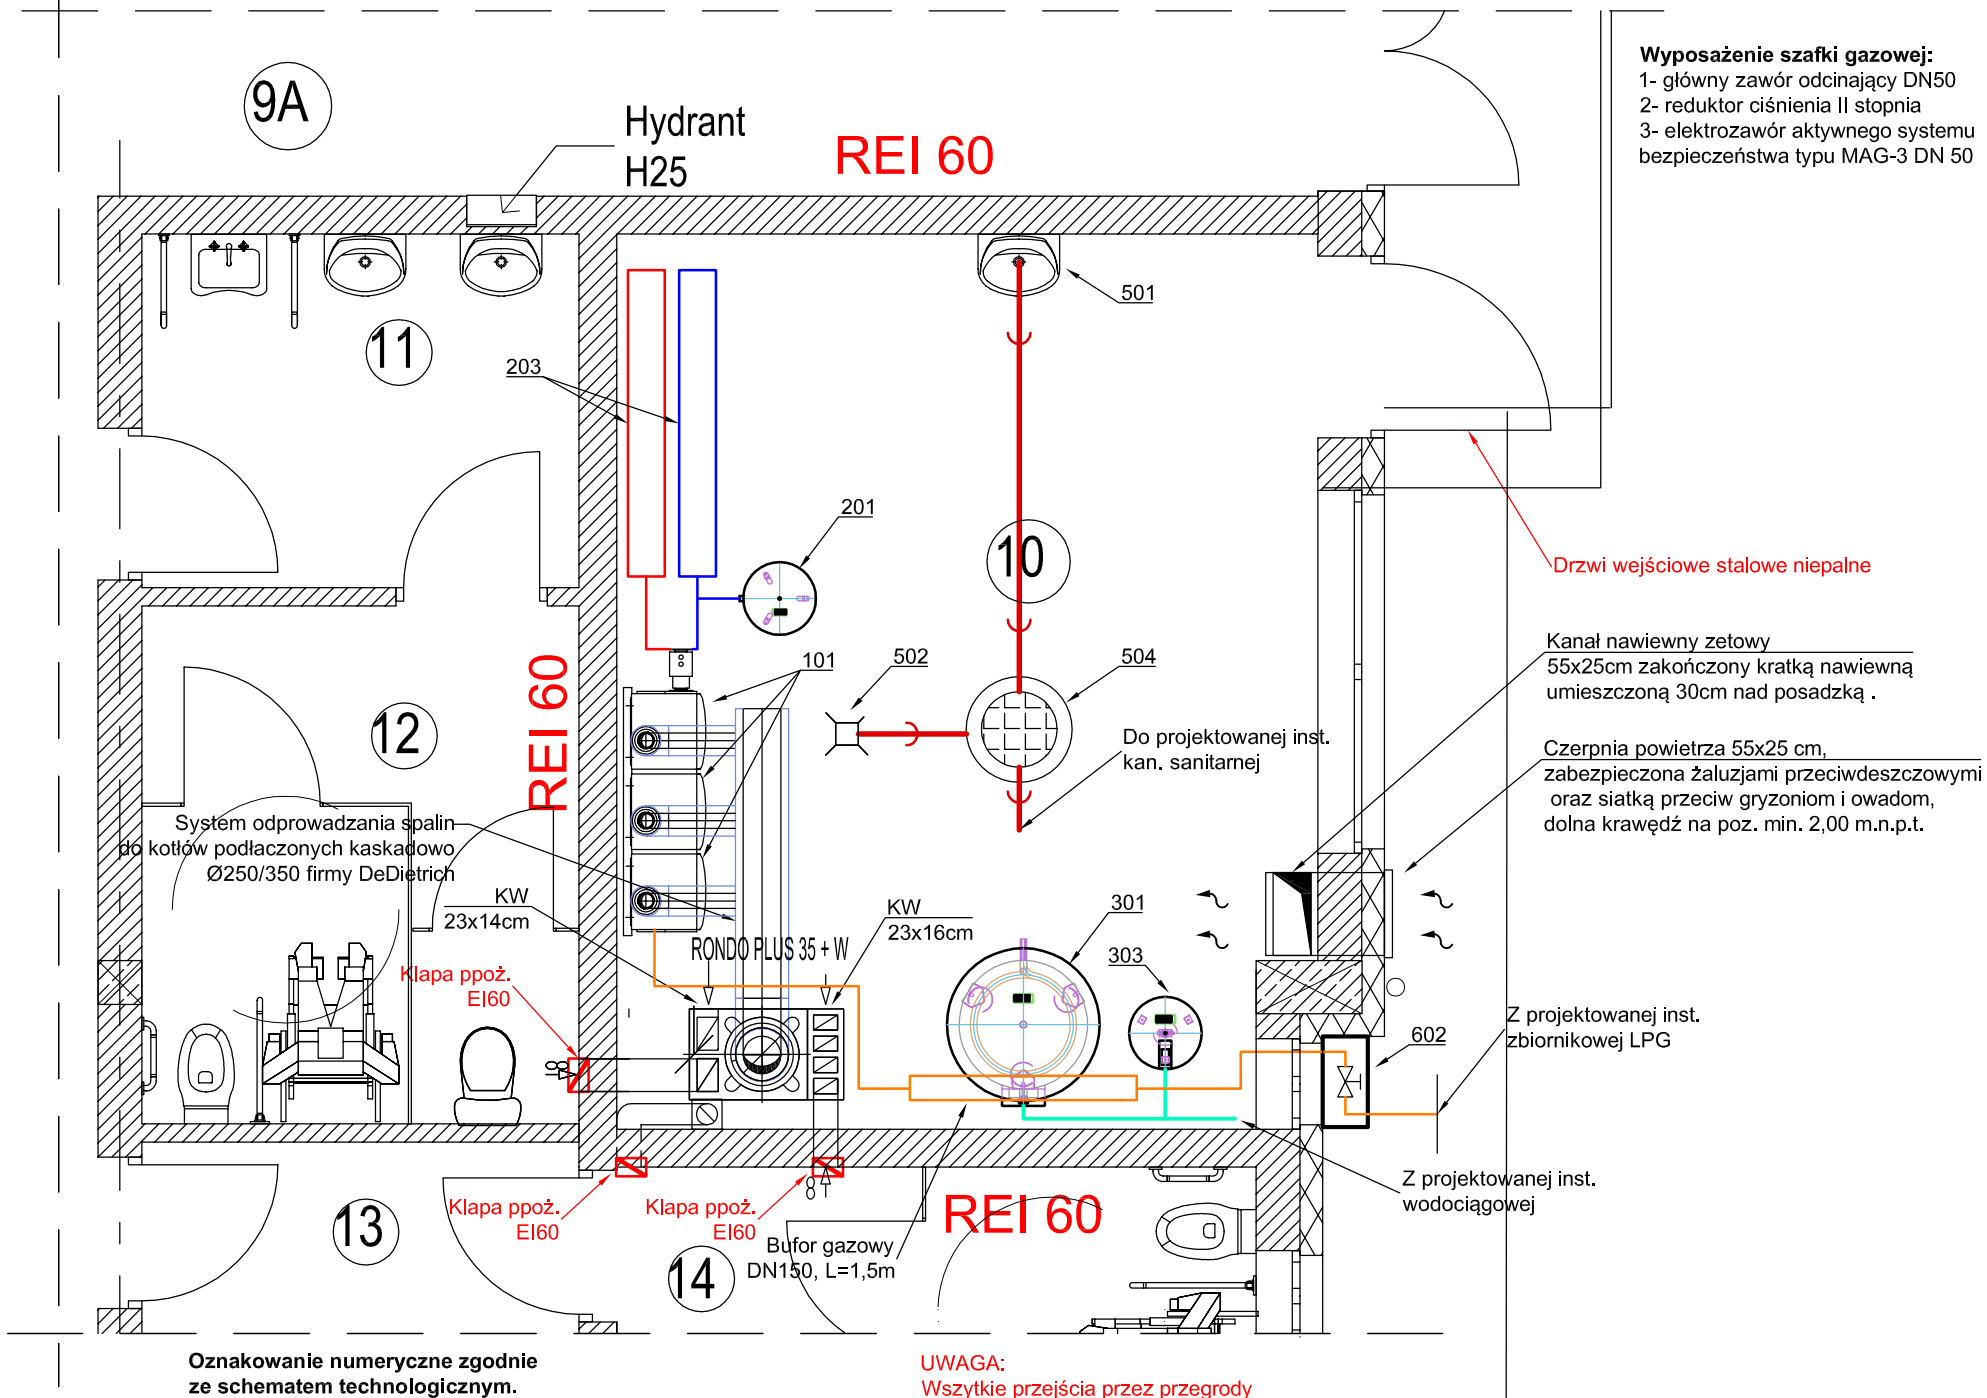

Wyposażenie szafki gazowej:
1- główny zawór odcinający DN50
2- reduktor ciśnienia II stopnia
3- elektrozawór aktywnego systemu bezpieczeństwa typu MAG-3 DN 50

Oznakowanie numeryczne zgodnie ze schematem technologicznym.

UWAGA:
Wszytkie przejścia przez przegrody wykonać w klasie odporności ogniowej przegrody

JEDNOSTKA PROJEKTOWA:
PRO–POMIAR s.c.
ul. Legionów 59
42–200 Częstochowa
tel. / fax 34 361 61 35
tel. kom. 603 666 111 603 999 222
mail biuro@propomiar.com.pl

UWAGI OGÓLNE

1. Rysunku nie skalować.

2. Rysunki należy czytać łącznie z opisem technicznym i rysunkami architektonicznymi. Wymiary sprawdzić na budowie i potwierdzić z rysunkami innych branż.

3. Ostateczną koordynację przeprowadzić na budowie.

4. Przed przystąpieniem do prac sprawdzić w odpowiednich projektach prace powiązane. Ewentualne wady koordynacyjne przedstawić Nadzorowi Autorskiemu przed przystąpieniem do robót. Niewskazane jest prowadzenie robót w oparciu o dokumentację jednej branży bez sprawdzenia Ich odniesień do architektury i pozostałych branż.

5. Przed przystąpieniem do wykonania konstrukcji ścian i stropów, wszystkie przebicia porównać z projektem instalacji.

6. Przepusty instalacyjne przez ściany i stropy oddzielenia pożarowego należy uszczelnić ogniochronnie w klasie odporności ogniowej przegrody.

INWESTOR:
Gmina Międzylesie
pl. Wolności 1
57–530 Międzylesie

OBIEKT I ADRES:
Hala sportowa w Międzylesiu
jedn. ewid. Międzylesie,
obręb nr 020810_4.0001 Międzylesie,

TEMAT:
Budowa hali sportowej w Międzylesiu
na działce nr 412/1

BRANŻA:
Intalacje sanitarne

TYTUŁ RYSUNKU:
Wew. inst. gazu wraz z tech. kotłowni –rzut poziomy

OPRACOWAŁ:	*DATA:*
mgr inż. Piotr Magiera *upr. nr SLK/0499/PWOS/04* *spec. instalacyjna sanit. b.o.*	*01.2019*
SPRAWDZIŁ:	*DATA:*
mgr inż. Elżbieta Wiśniewska *upr. nr UAN–VIII/83861/11/87* *spec. instalacyjna sanit. b.o.*	*01.2019*
SKALA: 1:50	*NR RYSUNKU:* I–14