


PRZEKRÓJ B-B

Skala 1:100

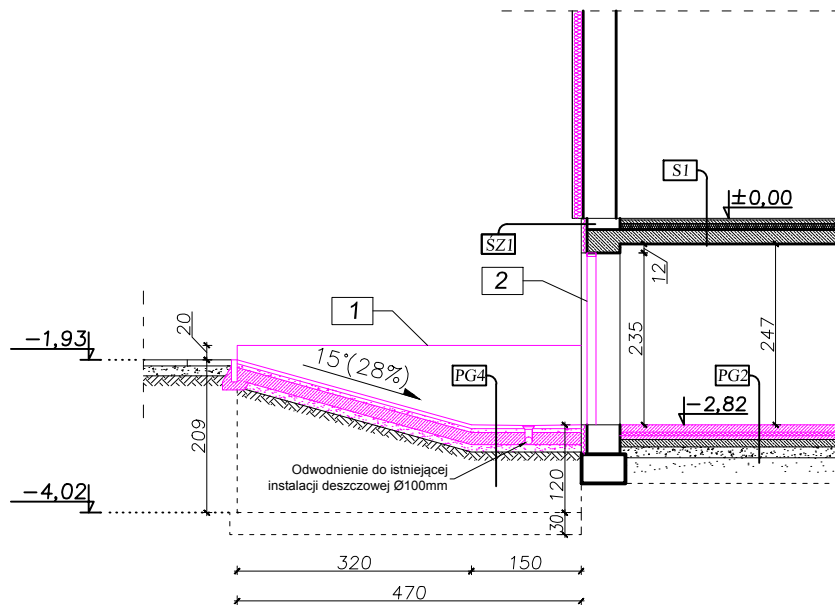

PG2	wylewka cementowa gr. 10cm styropian gr. 5cm wylewka wyrównawcza gr. 5cm wylewka cementowa izolacja z folii budowlanej podbudowa betonowa podsypka piaskowa grunt rodzimy
-----	--


PG4	kostka brukowa gr. 6cm podsypka piaskowa gr. 5 cm podbudowa betonowa 20 cm warstwa odsączająca gr. 10cm grunt rodzimy
-----	---

SI	terakota wylewka cementowa styropian folia izolacyjna płyta żerazowa tynk cem.-wap.
----	--

SZ1	tynk mineralny na siatce zatopionej w kleju styrodur gr. 8cm pustak z betonu komórkowego tynk cem.-wap.
-----	---

OPIS PRAC:

- Wykonanie ścianek oporowych z bloczków fundamentowych
- Demontaż okna
 - powiększenie otworu
 - montaż nowych drzwi zewnętrznych
 - montaż nowego okna
 - wykonanie szpalet

		Biuro projektowe PROJEKT DOM Projektowanie i doradztwo inwestycyjne ul. 3-go Maja 6, Lubaczów	
NAZWA	PRZEBUDOWA BUDYNKU WIELOFUNKCYJNEGO		
Adres obiektu	Stary Dzików nr ewid. 1410/17		
Tytuł	Przekrój B-B		Skala 1:100
	Faza: P.AB		
Branża	Architektura	Data	
Kierownik jednostki projektowej	Henryk Gąsior os. Jagiellonów 3/11 37-600 Lubaczów	Podpis	
Projektant	Anna Szyk nr upr. 4/PKOKK/2016	Podpis	
Inwestor	Gmina Stary Dzików ul. Kościuszki 79 37-632 Stary Dzików	Nr rys.	