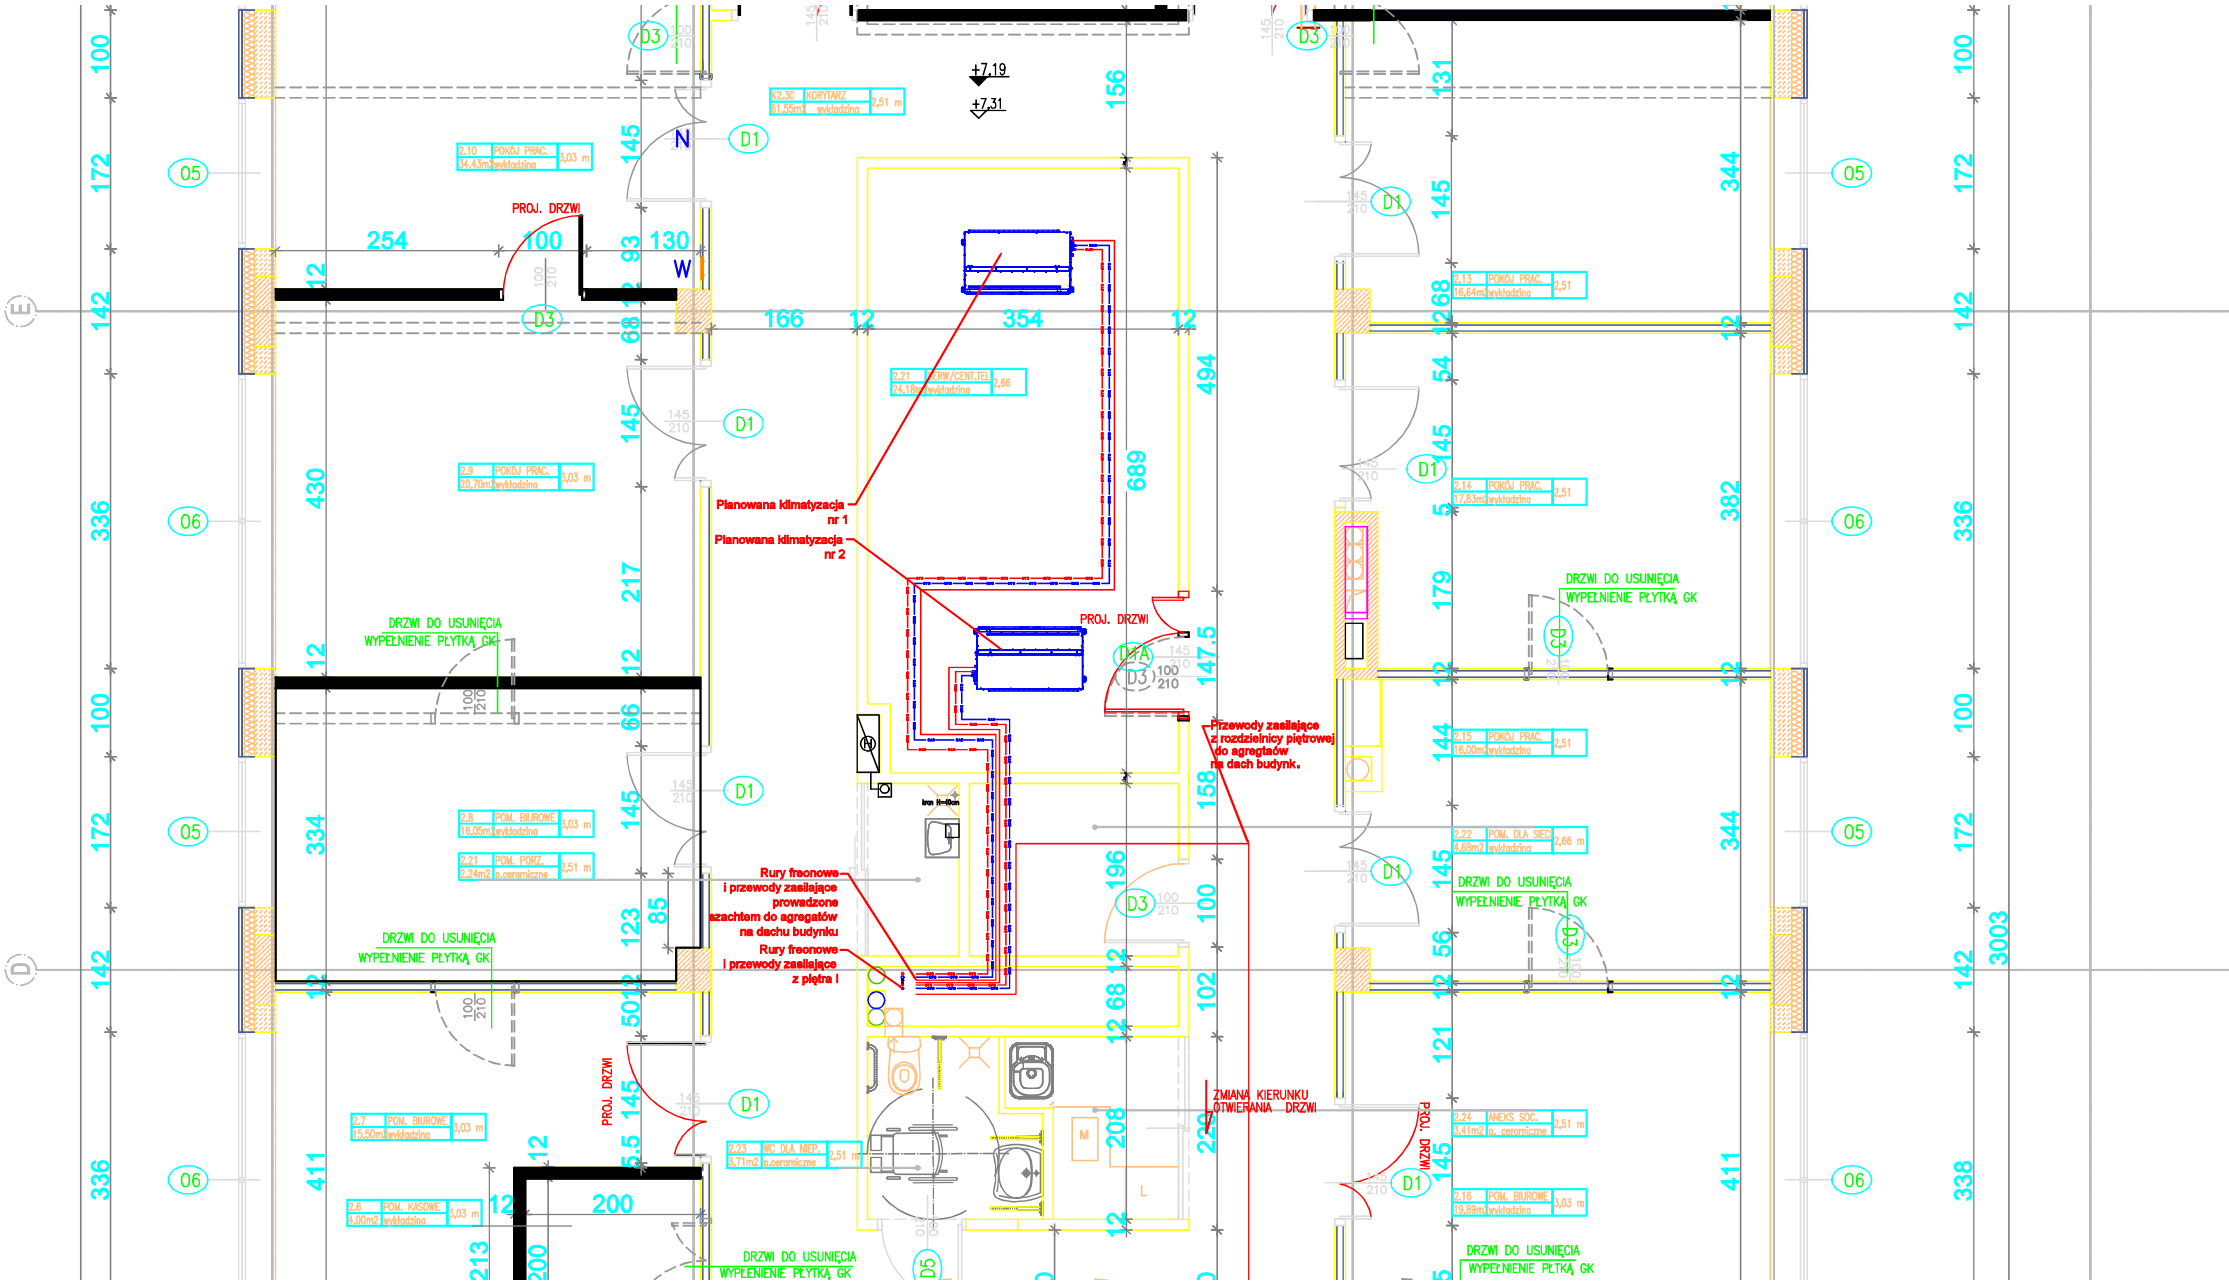
PROJ. DRZWI
Planowana klimatyzacja nr 1
Planowana klimatyzacja nr 2
PROJ. DRZWI
Przewody zasilające z rozdzielnicy piętrowej do agregatów na dach budynk.
Rury freonowe i przewody zasilające prowadzone szachtem do agregatów na dachu budynku
Rury freonowe i przewody zasilające z piętra I
ZMIANA KIERUNKU OTWIERANIA DRZWI
PROJ. DRZWI
DRZWI DO USUNIĘCIA WYPEŁNIENIE PŁYTKĄ GK
DRZWI DO USUNIĘCIA WYPEŁNIENIE PŁYTKĄ GK
DRZWI DO USUNIĘCIA WYPEŁNIENIE PŁYTKĄ GK
DRZWI DO USUNIĘCIA WYPEŁNIENIE PŁYTKĄ GK
DRZWI DO USUNIĘCIA WYPEŁNIENIE PŁYTKĄ GK
+7,19
+7,31