


Usługi geodezyjne
Jakub Wawrzyniczak
 tel. 793-396-664
 Geodeta Uprawniony

inż. **Jakub Wawrzyniczak**
 Rej. G.U.G. I K. 22786
 L.k.s.rob. 927
 Zgierz, 24-07-2019 r.

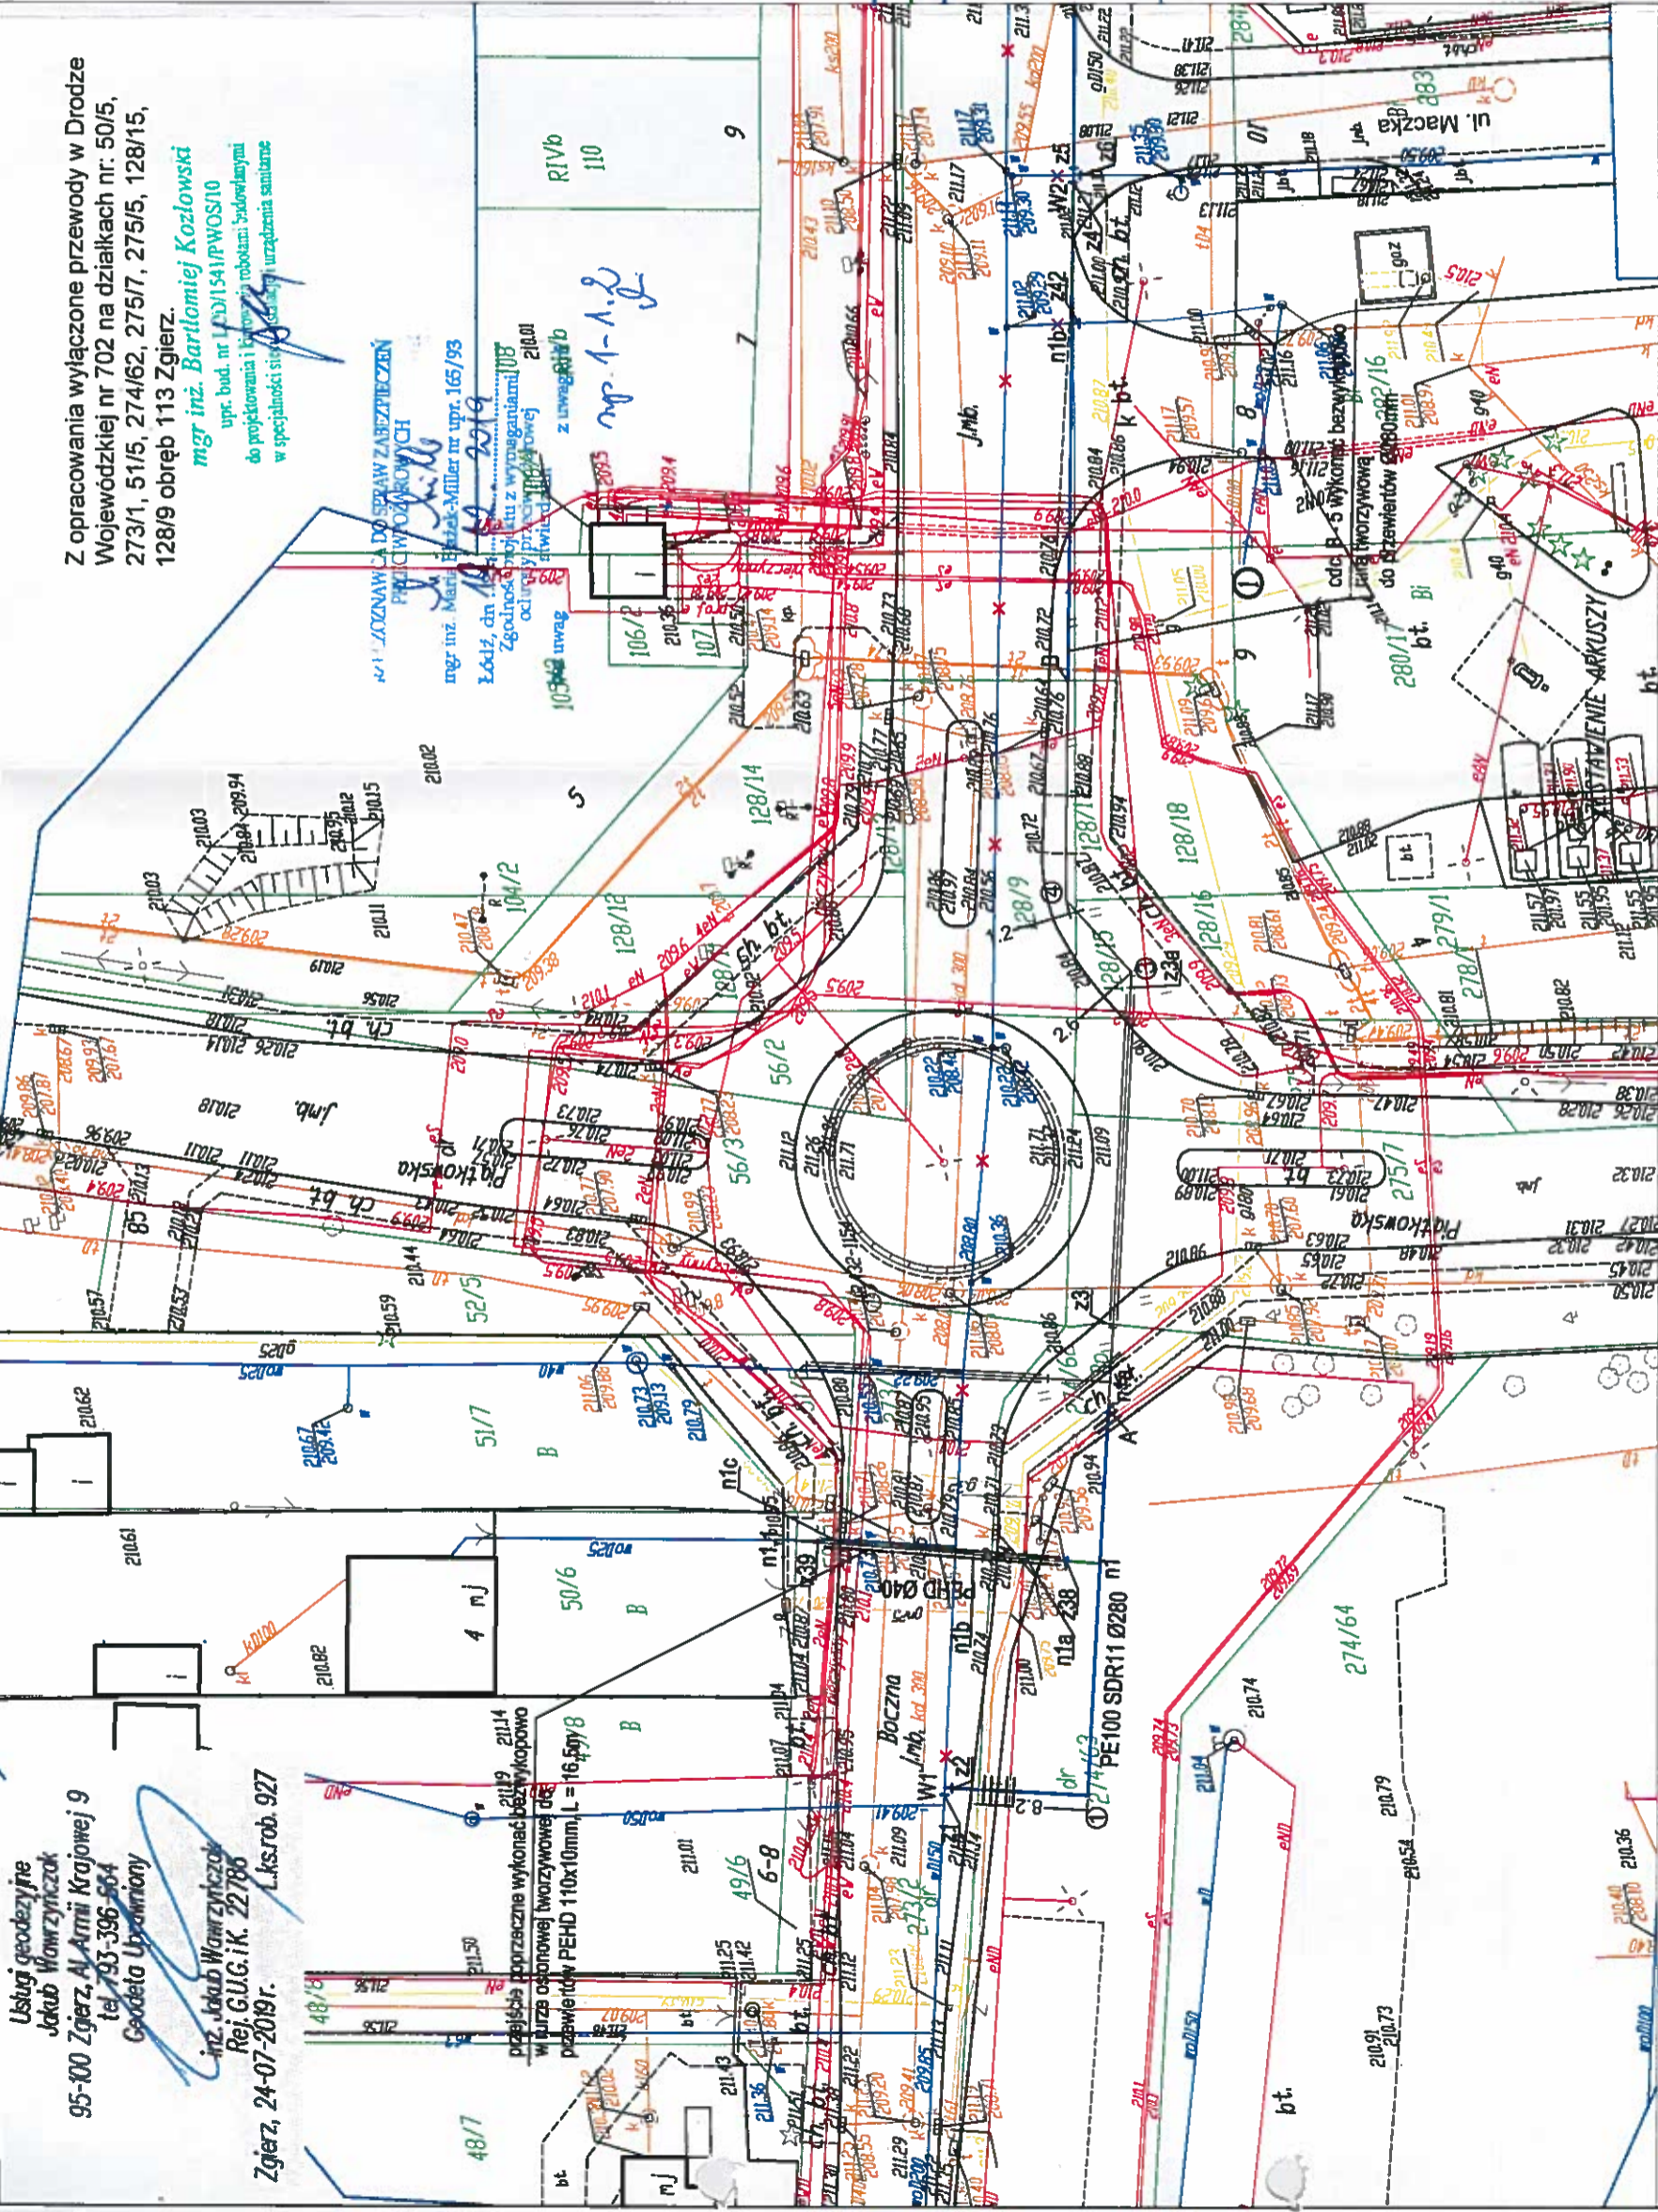

Z opracowania wyłączone przewody w Drozdzie
 Wojewódzkiej nr 702 na działkach nr: 50/5,
 273/1, 51/5, 274/62, 275/7, 275/5, 128/15,
 128/9 obręb 113 Zgierz.
 mgr inż. **Bartłomiej Kozłowski**
 upr. bud. nr L.001541/PWOS/10
 do projektowania i wykonania robót budowlanych
 w specjalności sieci kanalizacyjnej, urządzeń sanitarnych

Wzrostka 99, za pomocą skanowania terenu opracowano
 w wymiarach projektowych (karty planu) i bieżących rozmiarów
 planów i innych technicznych wyznaczyli do ewidencji materiałów
 planistycznych zasada wyznaczenia i ustalania planistycznego

Wykonanie: Zakład Projektowania i Realizacji Inwestycji s.c.
 ul. Sadowa 6A, 95-100 Zgierz
 P. 1020.2019

Identyfikacja: Zakład Projektowania i Realizacji Inwestycji s.c.
 ul. Sadowa 6A, 95-100 Zgierz
 P. 1020.2019

Plan: 1:500

Imię, nazwisko i podpis
 Decyzja: 19 MAR 2020 Robert Fil
 Niniejszy projekt jest zgodny z mapą
 stanowiącą integralną część
 decyzji nr: 351/2020 z dnia 19 MAR 2020 r. z
 STAROSZY GIEODETA

przebieg porządkowe wykonano bez wykopowo
 w rurze osłonowej tworzywowej dn.
 przewężeniu PEHD 110x10mm, L = 16,50y/8

woj. łódzkie
 powiat zgierski
 m. Zgierz 102003.1
 obręb 102003.1.0113
 działka wg zakresu
 ul. Kasprówicza

Objekt: Wodociąg w ul. Kasprówicza
 W Zgierzu

Projektował branża sanit.
 Inż. J. Kozłowski

Projektował branża sanit.
 mgr inż. B. Kozłowski

Sprawił branża sanit.
 Inż. H. Majewska

1:500
 Skala: 1:500
 Nr rys.: 1

12.2019
 Data: 12.2019

Podpis: [Signature]

Projekt Zagospodarowania
 Rodzaj proj.: PBW

Upr. bud.

Zakład Projektowania i Realizacji Inwestycji s.c.
 ul. Sadowa 6A, 95-100 Zgierz
 91-455 Łódź, ul. Żurawia 3/5 tel. (42) 630 04 84

Jednostka projektowa: Wodociągi i Kanalizacje-Zgierz
 ul. Stryga 45, 95-100 Zgierz
 K O M A

Legenda:
 - proj. sieć wodociągowa
 - proj. przyłącze wodociągowe
 - proj. zasuwa na przewodzie wodociąg.
 - proj. węzły włączeniowe sieci wodociąg.
 - proj. włączenie przyłączy wodociąg.
 - punkt charakterystyczny na wodociągu
 - proj. hydrant p.p.oż. nadziemny
 - proj. trójnik na odgałęzieniu do hydrantu
 - przewody do likwidacji (unieczynnienia)
 - proj. rura ochronna
 - proj. rura osłonowa dwudzielna

Zgodność z oryginałem:
 mgr inż. **Bartłomiej Kozłowski**
 upr. bud. nr L.001541/PWOS/10
 do projektowania i wykonania robót budowlanych
 w specjalności sieci kanalizacyjnej, urządzeń sanitarnych

Mapa została wykonana
 bez ustalenia obciążeń
 służebnościami gruntowymi.

Nie wyklucza się istnienia w terenie innych
 przewodów o których brak jest informacji
 w instytucjach branżowych.
 Wynika to z zasobności historycznych lub
 niedopełnienia przepisów zgłoszenia
 do inwentaryzacji.
 (Ustawa Prawo Geodezyjne i Kartograficzne
 Dz. U. z 2010r. Nr 193 pozycja 1287)

Usługi geodezyjne
Jakub Wawrzyniczak
 95-100 Zgierz, Al. Armii Krajowej 9
 tel. 793-396-664
 Geodeta Uprawniony

inż. **Jakub Wawrzyniczak**
 Rej. G.U.G. I K. 22786
 L.k.s.rob. 927
 Zgierz, 24-07-2019 r.

Mapa do celów projektowych
 Skala 1 : 500
 Opracowano na podstawie mapy zasadniczej
 gm. Zgierz sekcja : 112.432.123.3123.4124.3171.2172.1
 danych z ewidencji gruntów
 oraz pomiaru w terenie w lipcu 2019 r.
 ID Nr 6640.3783.2019
 układ współrzędnych 2000-poziom odniesienia "Kronsztadt 60"

woj. łódzkie
 powiat zgierski
 m. Zgierz 102003.1
 obręb 102003.1.0113
 działka wg zakresu
 ul. Kasprówicza

Mapa do celów projektowych
 Skala 1 : 500
 Opracowano na podstawie mapy zasadniczej
 gm. Zgierz sekcja : 112.432.123.3123.4124.3171.2172.1
 danych z ewidencji gruntów
 oraz pomiaru w terenie w lipcu 2019 r.
 ID Nr 6640.3783.2019
 układ współrzędnych 2000-poziom odniesienia "Kronsztadt 60"

woj. łódzkie
 powiat zgierski
 m. Zgierz 102003.1
 obręb 102003.1.0113
 działka wg zakresu
 ul. Kasprówicza