


PRZEKRÓJ NORMALNY - droga nr 1480

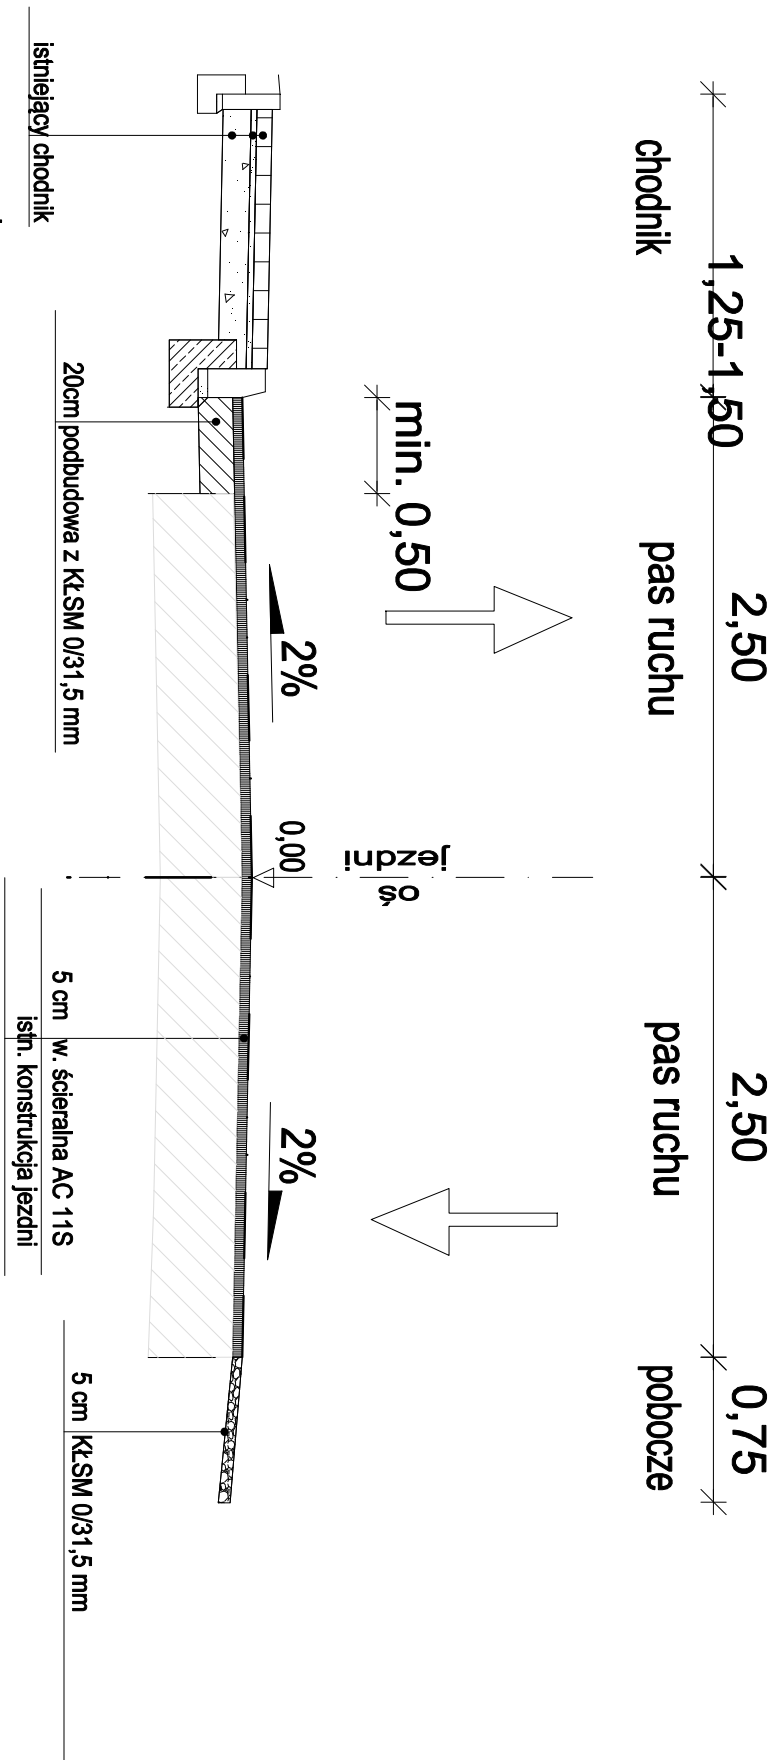

PROJEKT	„Modernizacja drogi powiatowej nr 1480 N w m. Jurgi”		
LOK	od km 5+450 do km 6+140		
NAZWA RYSUNKU	Przekrój konstrukcyjny		
PROJEKTOWAŁ	Janusz Skrobiński nr upr.437/OL/ 94		
SKALA 1:100	DATA -07 - 2022	RYS. NR 4	