


PRZEKRÓJ NORMALNY I-I

Skala 1:50

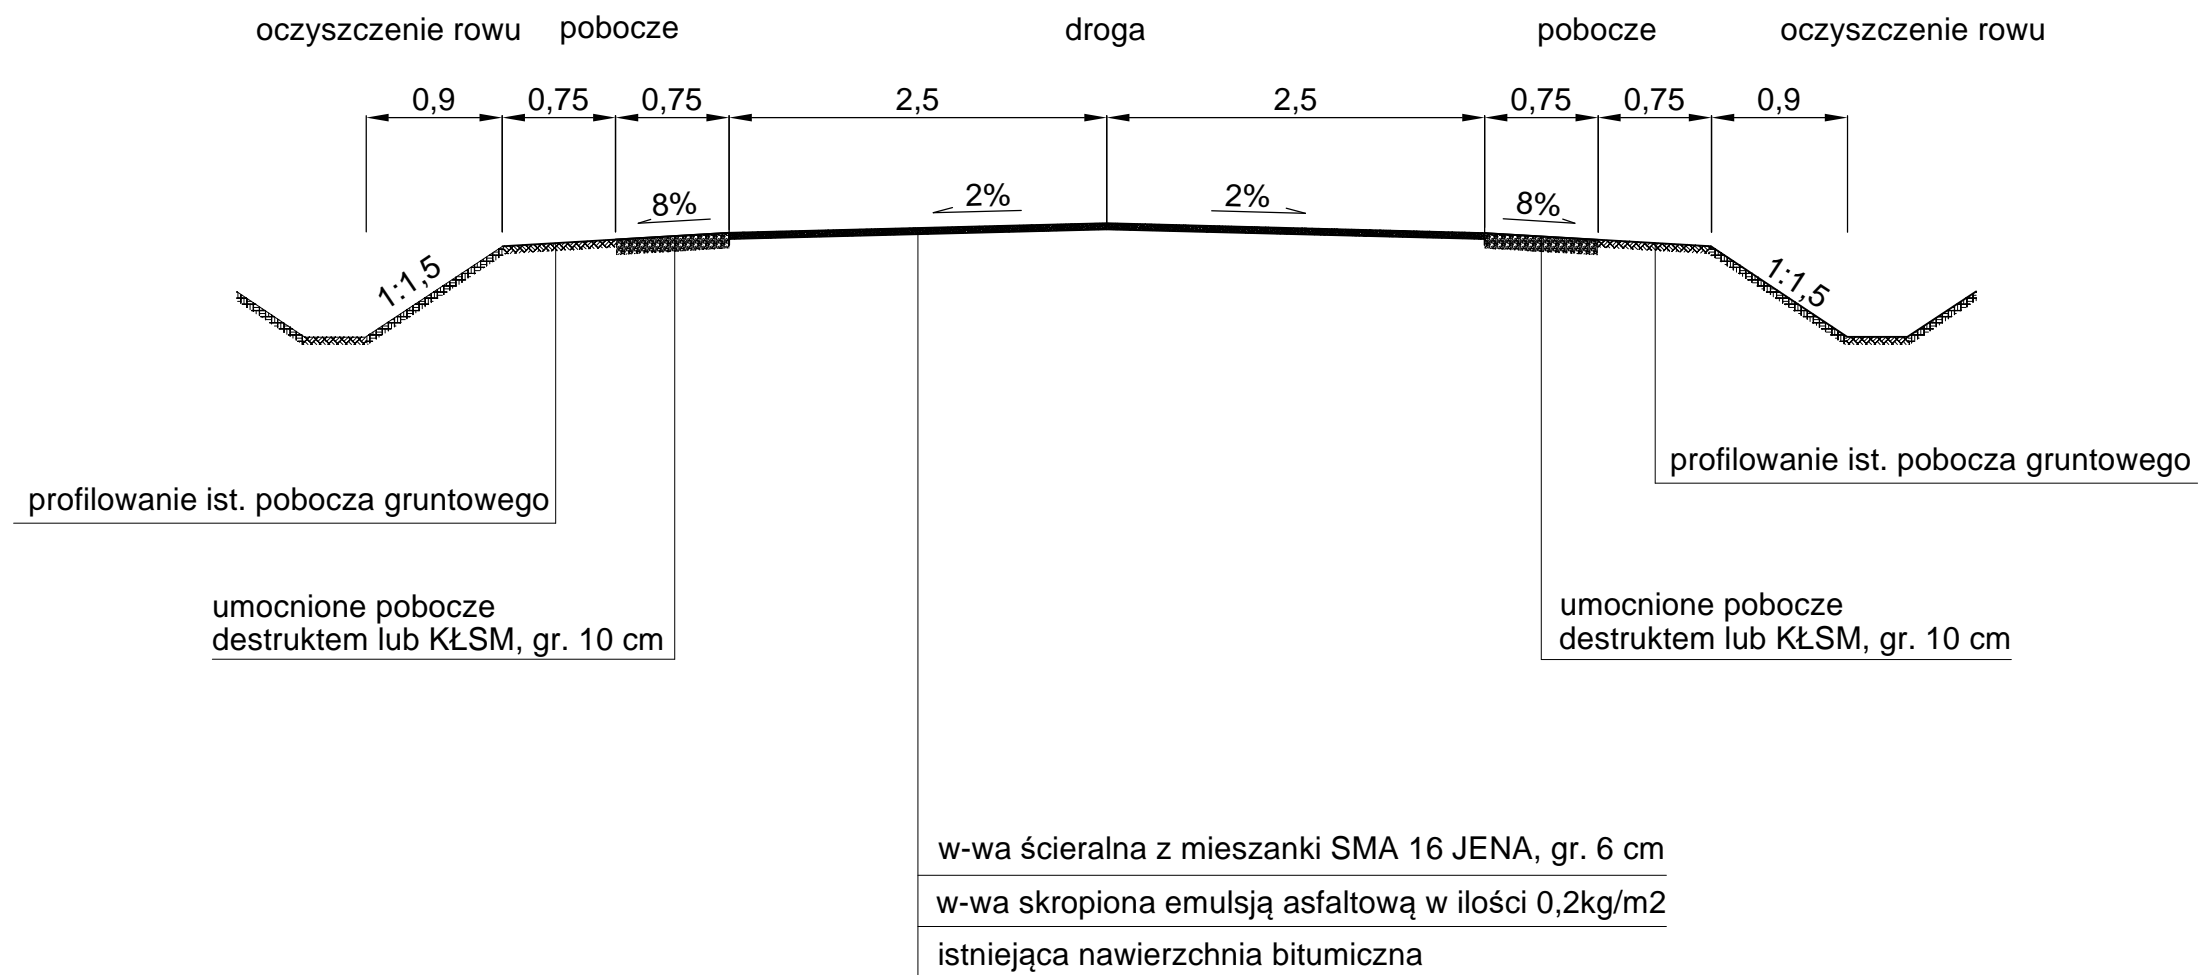

Przekrój poprzeczny.			
Obiekt Adres	Przebudowa drogi powiatowej nr 2808C Dobre - Morzyce na odcinku od km 6+443 do km 6+943.		
Temat	Przebudowa drogi powiatowej.		
Inwestor	Zarząd Dróg powiatowych, ul. Kościuszki 20/22, 88-200 Radziejów		
Opracował	Roman Skrzypiński Uprawnienia projektowe nr ewid. 148/78/94 Uprawnienia budowlane nr ewid. 146/55/94 KUP/BD 2272/01	Podpis	Data 06.2022r.
Skala	1:50	Nr rys.	3