WIDOK OGÓLNY

Skala 1:20

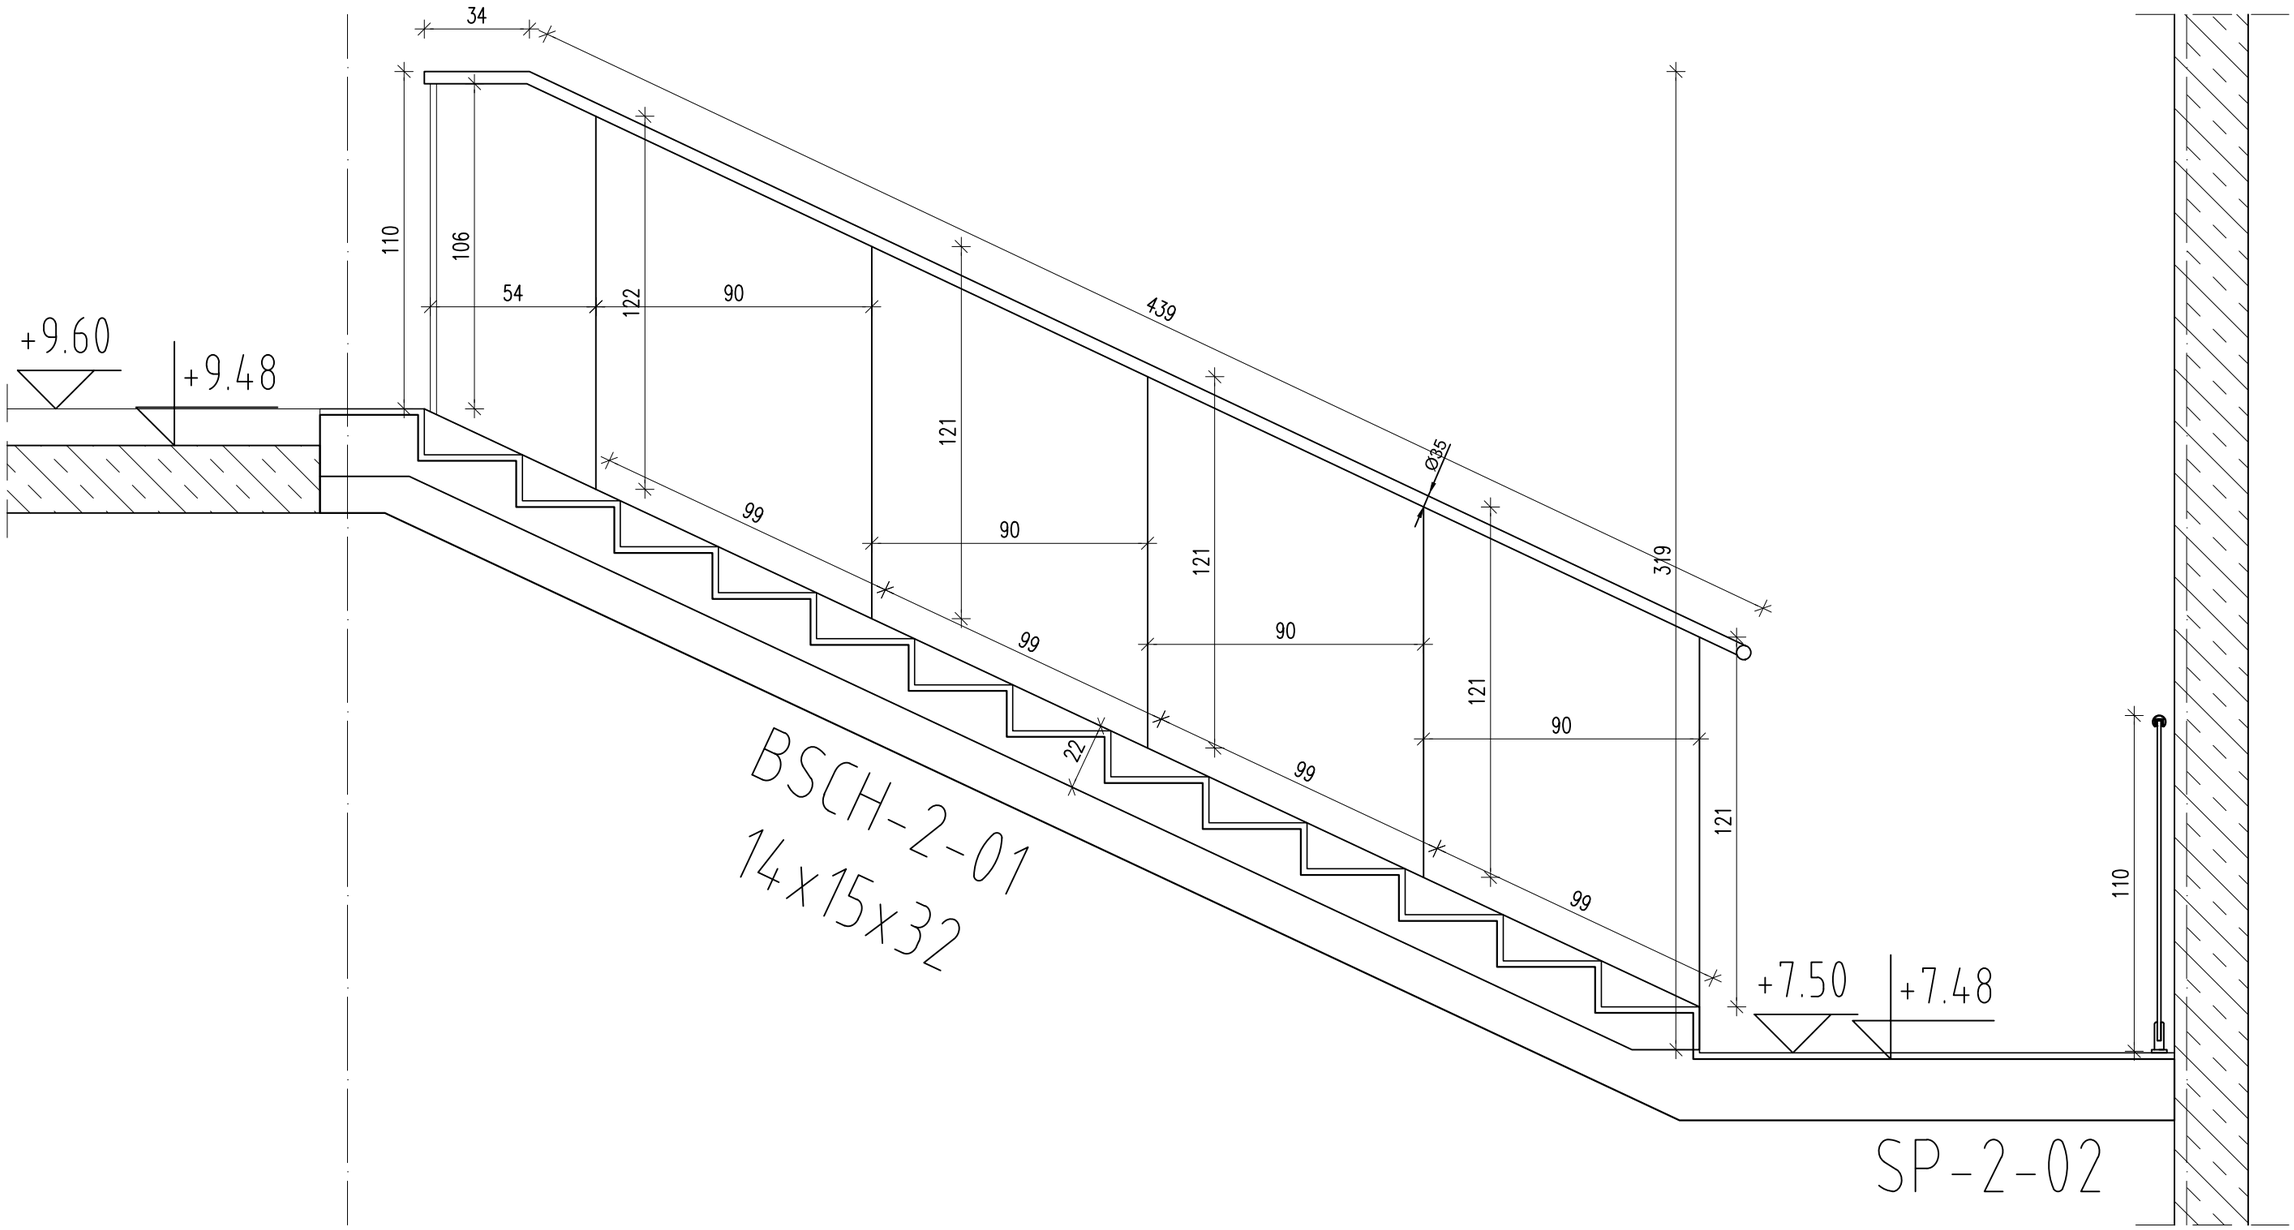

PROPOZYCJA WZORU PORĘCZY

Poręcz spowana: malowana ze stali zwykłej lub ze stali chromoniklowej (półmat) .

Wypełnienie: szkło bezpieczne - szkło hartowane (ESG) gr. 12mm lub szkło laminowane folią PVB o gr. 17,52mm

Dodatkowa opcja: łagodne łukowe przejścia pomiędzy biegami balustrad i poręczy.

PROJ-PRZEM-PROJEKT SPÓŁKA Z O.O. BYDGOSZCZ 85–739 BYDGOSZCZ, ul. FORDOŃSKA 110			
Inwestor	Uniwersytet Technologiczno–Przyrodniczy im. Jana i Jędrzeja Śniadeckich w Bydgoszczy al. Prof. S. Kaliskiego 7, 85–796 Bydgoszcz		Nr zlecenia 41047
Obiekt	BUDYNEK DYDAKTYCZNY	Adres budowy al. prof. S. Kaliskiego 85–796 Bydgoszcz Dz. nr 86/5,108,127,201 obr.337 jednostka ewidencyjna Bydgoszcz	Faza PROJEKT WYKONAWCZY
Treść rys.	KL2–P1–A2 Balustrada schodów		Nr rys. BS-32
Prac. T–2	Branża ARCHITEKTONICZNA / Skala 1:20	Data KWIECIEŃ 2019	
Kier. pracowni	mgr Marek Zawadowski	Opracował	mgr inż. arch. Dawid Wieczorkowski mgr inż. arch. Adrian Grzegorczyk
Autor proj.	arch. Piotr Obracaj		