



FOTOTAPETA WINYLOWA NA FLIZELINIE  
przeznaczenie do obiektów użyteczności publicznej  
kolory pastelowe  
\*wybrany wzór należy uzgodnić z Inwestorem

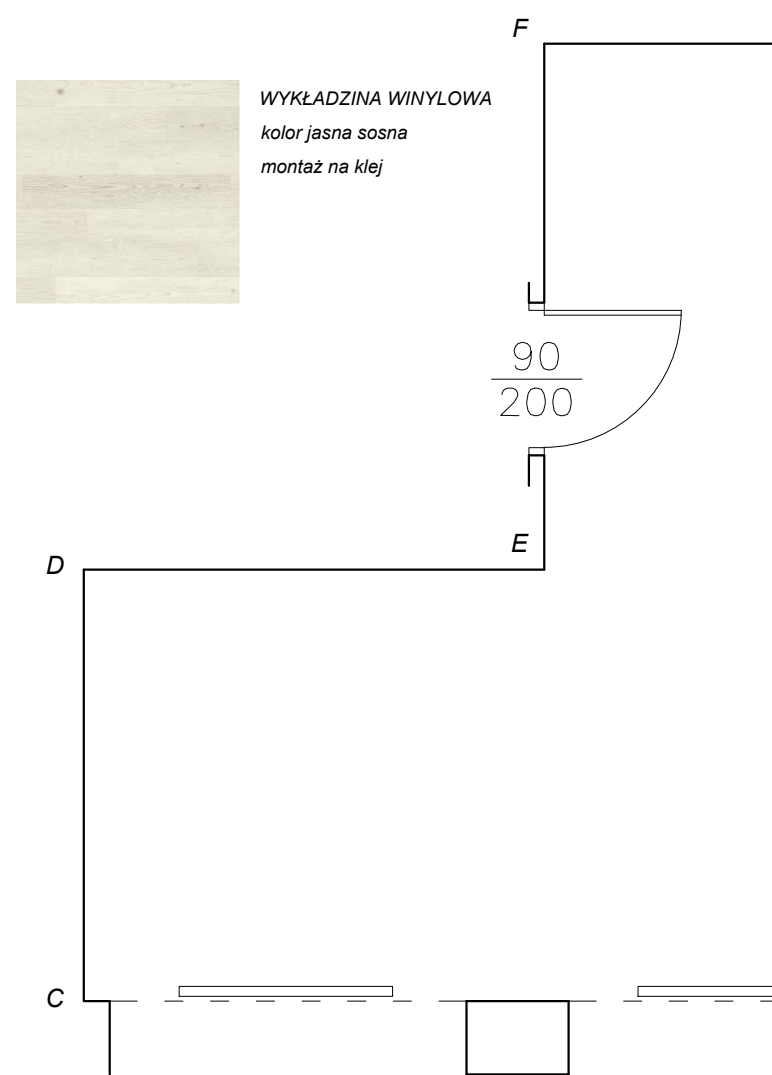

WYKŁADZINA WINYLOWA  
kolor jasna sosna  
montaż na klej

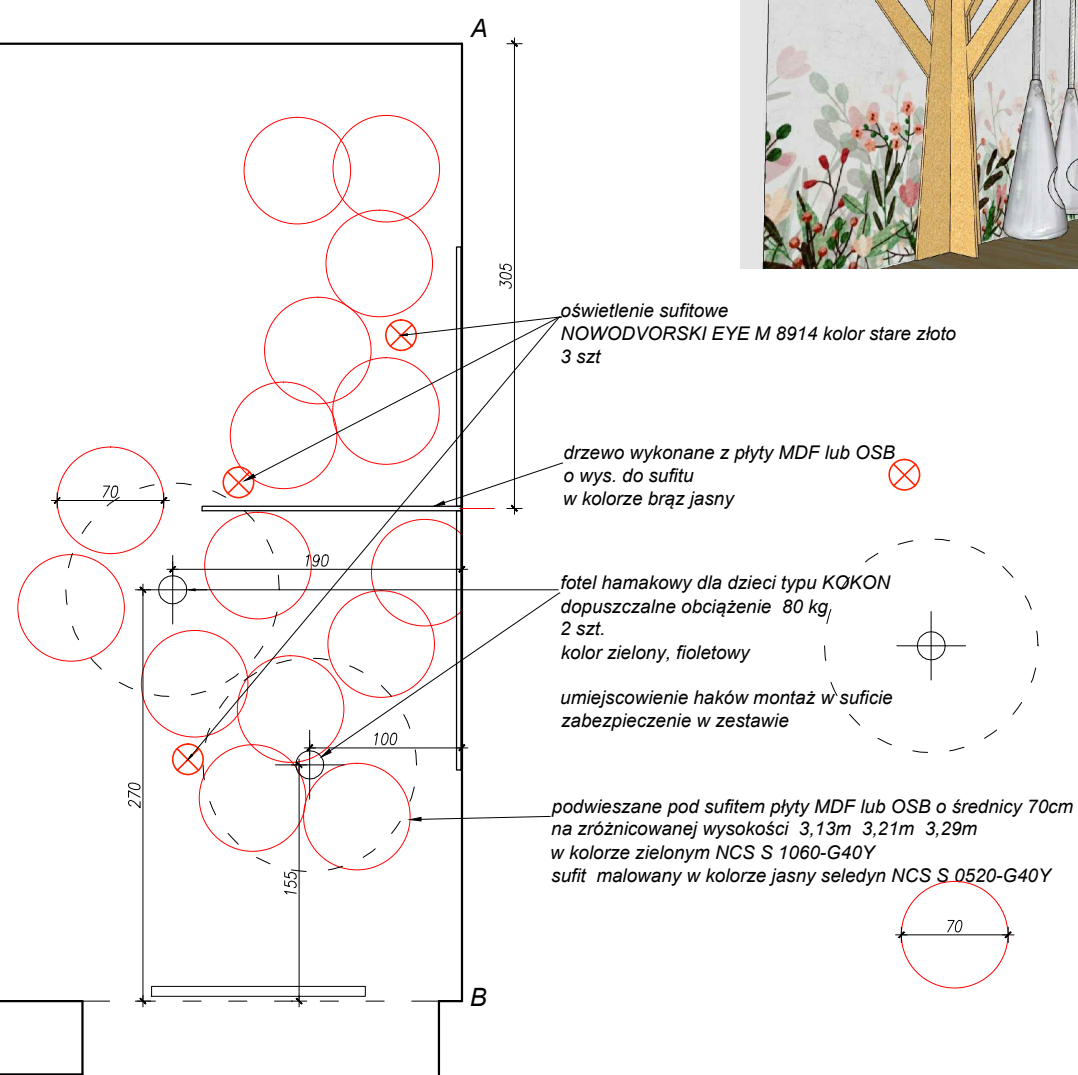



oświetlenie sufitowe  
NOWODVORSKI EYE M 8914 kolor stare złoto  
3 szt

drzewo wykonane z płyty MDF lub OSB  
o wys. do sufitu  
w kolorze brąz jasny

fotel hamakowy dla dzieci typu KOKON  
dopuszczalne obciążenie 80 kg,  
2 szt.  
kolor zielony, fioletowy

umiejscowienie haków montaż w suficie  
zabezpieczenie w zestawie

podwieszane pod sufitem płyty MDF lub OSB o średnicy 70cm  
na zróżnicowanej wysokości 3,13m 3,21m 3,29m  
w kolorze zielonym NCS S 1060-G40Y  
sufit malowany w kolorze jasny seledyn NCS S 0520-G40Y

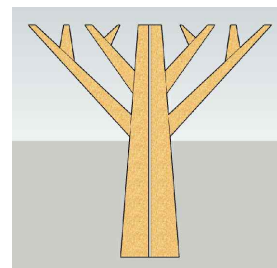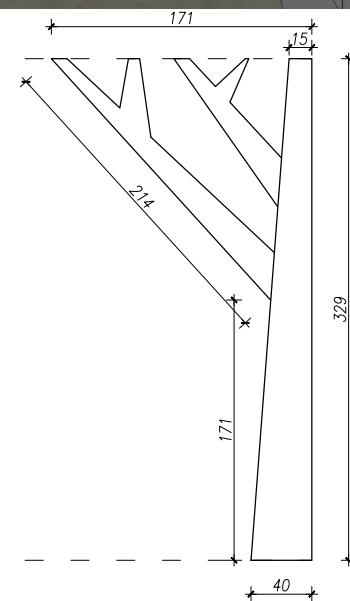

PROJEKT ARCHITEKTONICZNO-BUDOWLANY  
PRZEBUDOWA CZĘŚCI POMIESZCZEŃ BUDYNKU SZKOŁY PODSTAWOWEJ  
NA POTRZEBY KLUBU MAŁUCHA Z WYKONANIEM WĘZŁA SANITARNEGO  
I STREFY WEJŚCIA ORAZ BUDOWĄ PLACU ZABAW  
dz nr 79/4, 79/3 obręb UDANIN, ul. Główna 19, 55-340 Udanin,

Inwestor: GMINA UDANIN  
ul. Kościelna 10, Udanin 55-340

Projektował: mgr inż. arch IWONA ŻUK  
upr. projektowe nr 72/DSOKK/2019

Stadium: PT  
Branża: ARCHITEKTURA  
Skala: 1:50  
Nr.projektu: 145-31  
Nr.rys.: A9  
Data: 30.11.2023

Nazwa rysunku: POM. BAWIALNI - WIDOKI



PRACOWNIA PROJEKTOWA

STUDIO IV

ul. GWARECKA 17, WROCŁAW 54-143  
iwona.zuk@studioIV.eu tel. 691 400 869