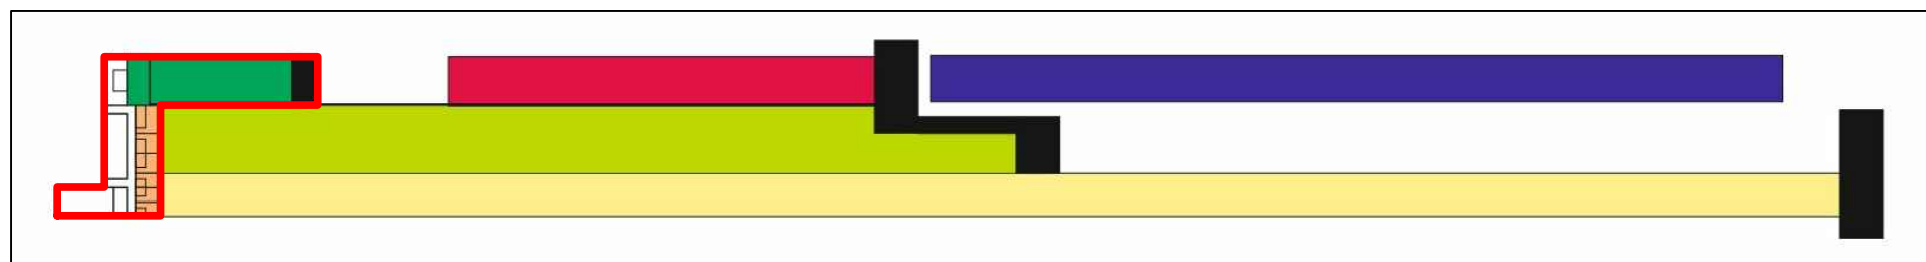

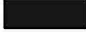




 


SCHEMAT ZAŁOŻEŃ KOMPLEKSU STRZELNIC OTWARTYCH Z BUDYNKIEM LABORATORYJNO -
BIUROWYM
(Schemat jest wyłącznie poglądowy ilustrujący zakres zamierzenia, nie stanowi ograniczenia dla koncepcji
projektowej)



| | |
|---|---------------------------------------|
|  | Obrys budynku laboratoryjno biurowego |
|  | Kulochwyty i zabezpieczenia boczne |
|  | Strzelnica pancerna 300 |
|  | Strzelnica otwarta 250-300 |
|  | Strzelnica otwarta 550 -600 |
|  | Strzelnica otwarta 100 - 150 |
|  | Strzelnica kryta |