


PRZEKROJE KONSTRUKCYJNE

na prostych


skala 1:50

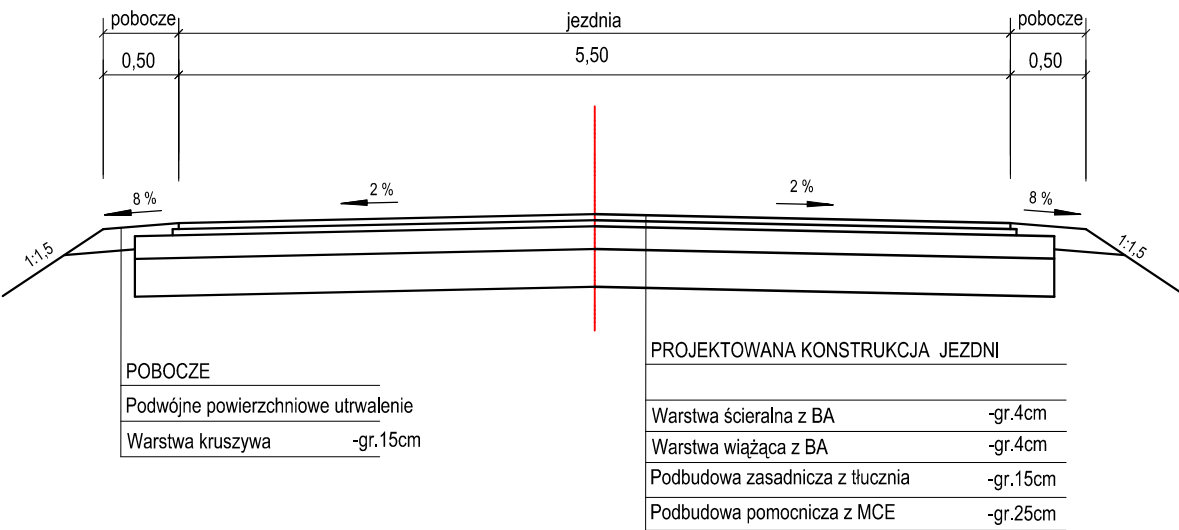

PRZEKROJE KONSTRUKCYJNE

na łukach

skala 1:50

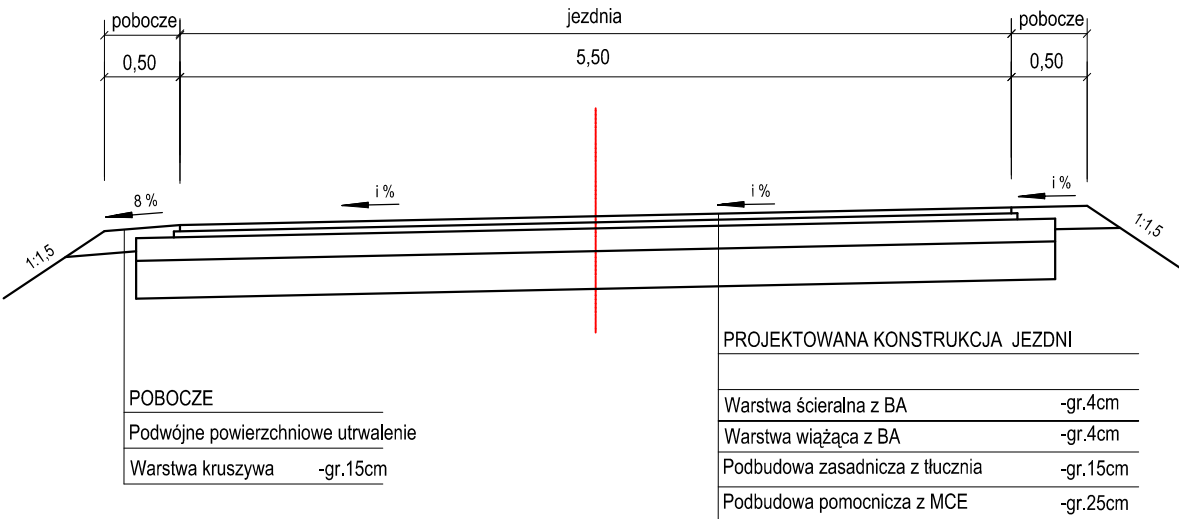

Inwestor: ZARZĄD DRÓG POWIATOWYCH W SANDOMIERZU z/s w SAMBORCU		Nazwa opracowania: PRZEBUDOWA DROGI POWIATOWEJ NR 1588T PĘCHÓW - USARZÓW W M. ŚNIEKOZY, ZAKRZÓW OD KM 3+940 DO KM 4+930	
Projektował: WOJCIECH BASTA	Tytuł rysunku: PRZEKRÓJ KONSTRUKCYJNY	Skala: 1:50	Arkusz nr: 3