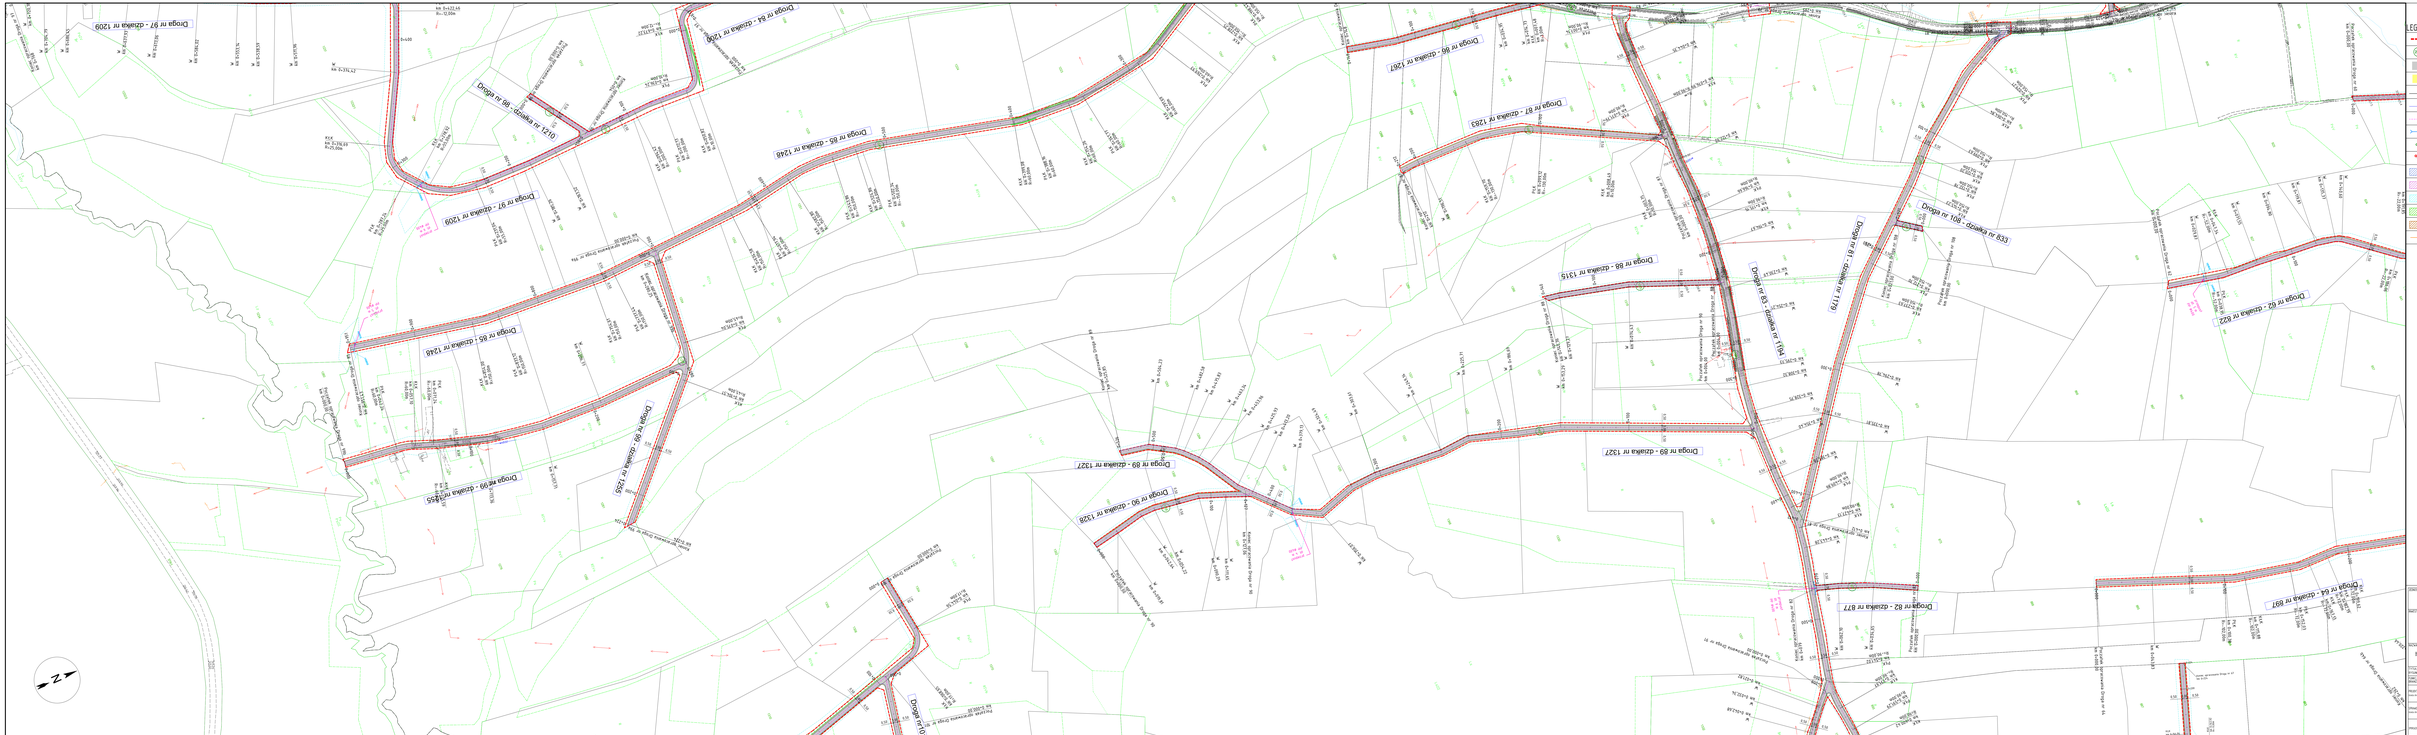

LEGENDA:

- GRANICA OPRACOWANIA
- DZIAŁKI OBJĘTE INWESTYCJĄ
- PROJ. NAWIERZCHNIA JEZDNI
- PROJ. POBOCZE
- PROJ. KRAWĘŻ POBOCZA
- PROJ. KRAWĘŻ JEZDNI
- OŚ DROGI
- PRZEPUST DO WYKONANIA
- PROJEKTOWANE NASADZENIA DRZEWI
- IST. SŁUP DO PRZESUNIĘCIA
- ZBIORNIK RETENCYJNY
- WYRÓWNANIE TERENU
- KARCZOWANIE ZAKRZEWIEŃ
- PRZEORANIE I MUŁOWKOWANIE GRUNTÓW
- MIEJSCA POSTOJOWE DLA OBSŁUGI PUNKTU CZERPANIA WODY
- ISTNIEJĄCY ROW DO OCMULENIA I WYCZYSZCZENIA

JEDNOSTKA PROJEKTOWA:
Via Aetra Sebastian Grębliński
ul. Krucza 19/41, 00-525 warszawa

INWESTOR:
Powiat Gorlicki
ul. Bacha 1
38-300 Gorlice

OBIEKT: ARKI SBOTU SUDOWIEC

Budowa i przebudowa dróg dojazdowych do pól w rejonach sołectw po Dolinie Przyrzeka we Kłoczwie, gmina Biecz, powiat Gorlice

Tytuł projektu:	PLAN SYTUACYJNY	
Faza projektowa:	PB / SCHEMAT	Skala:
Branża:	DRO, ELINSTO, ARKI SPRAWDŹ BUDOWLANYCH	brak
Projektował:	mgr inż. Sebastian Grębliński Uprawnienia budowlane do projektowania bez ograniczeń w specjalności drogowej nr: PDG/0079/PWOD/18	27/03/23
Sprawdził:	mgr inż. Andrzej Dudzak Uprawnienia budowlane do projektowania bez ograniczeń w specjalności drogowej nr: PDG/0079/PWOD/18	27/03/23
Zatwierdził:	mgr inż. Andrzej Wróblewski	27/03/23
Data opr.:		27/03/23