


Furtka ogrodzeniowa  
Furtka F1– 1 szt.

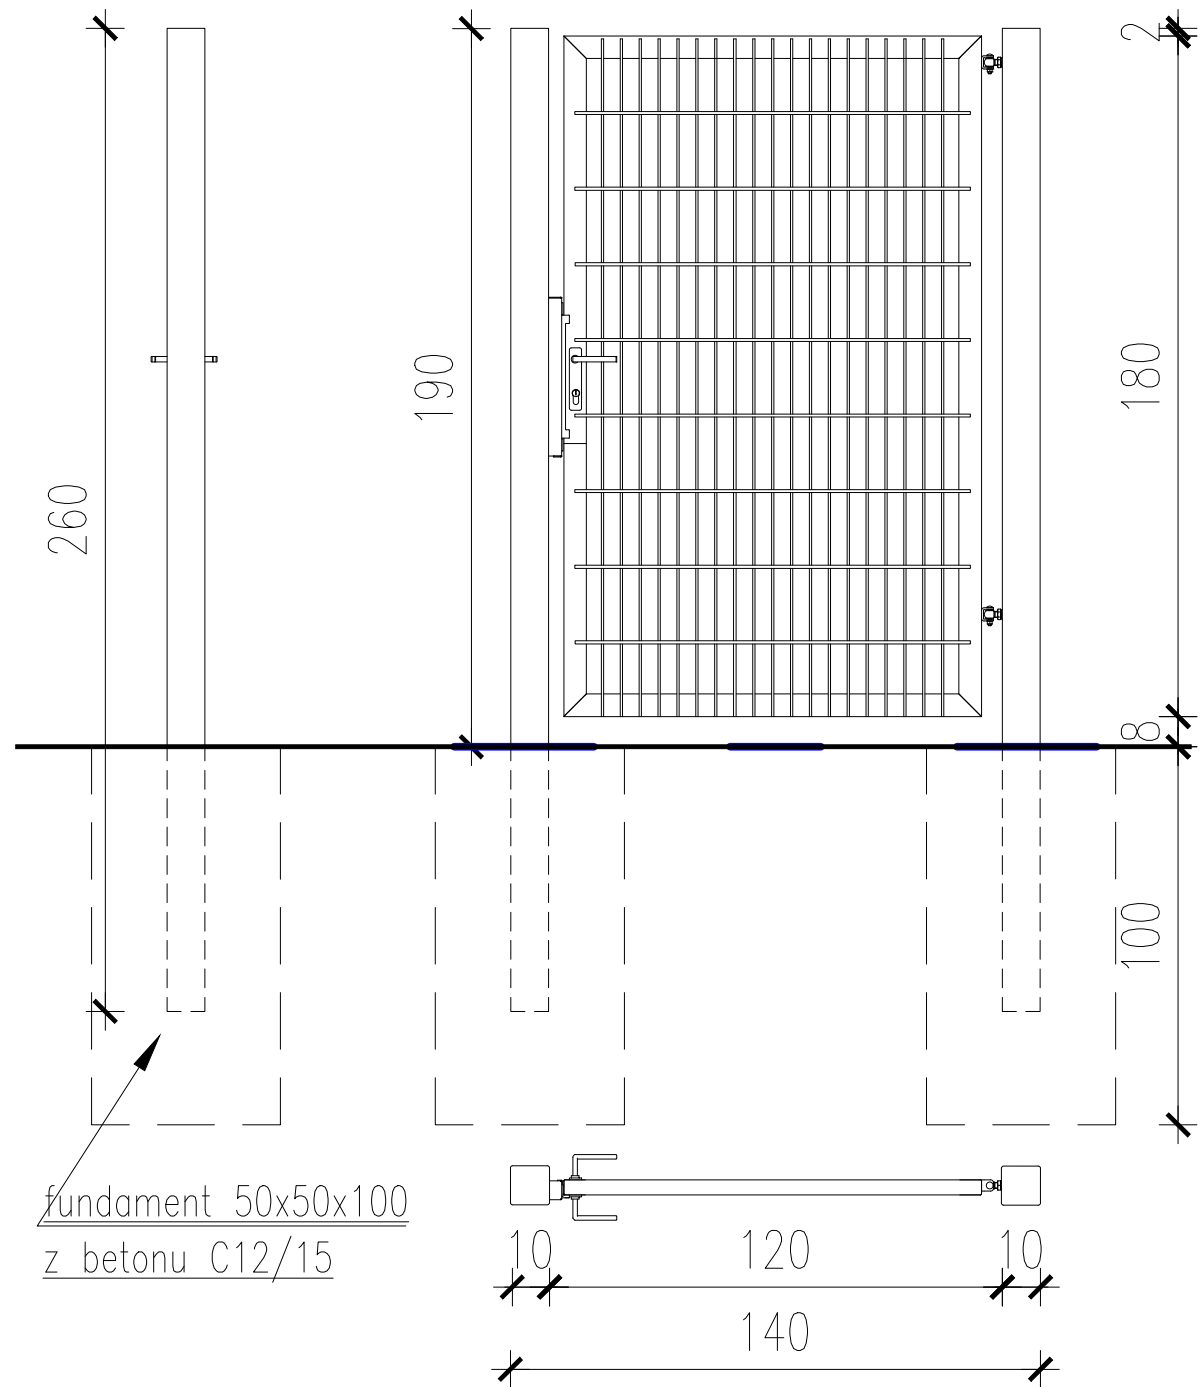

- UWAGI:**
1. Projekt należy zrealizować, zgodnie ze sztuką budowlaną, w przypadku rozbieżności wymiarowych i technologicznych skonsultować się z Generalnym Projektantem.
  2. Wszelkie zmiany konsultować z projektantem.
  3. Wszystkie zaproponowane przez wykonawcę: materiały, urządzenia, elementy i technologie, powinny spełniać wszystkie założone w projekcie parametry techniczne, estetyczne i formalno-prawne, a także przed skierowaniem do realizacji powinny uzyskać akceptację GP, inspektora nadzoru i inwestora
  4. Wszystkie urządzenia, materiały, elementy i technologie, powinny posiadać przewidziane prawem i odpowiednimi przepisami dopuszczenia, atesty i certyfikaty
  5. Wykonawca bierze na siebie pełną odpowiedzialność za działanie systemu (przedstawionego czy alternatywnego)
  6. Jeżeli w opinii wykonawcy jakiegokolwiek system lub część systemu pokazanego na rys. architektonicznym lub opisanych w specyfikacji, nie spełnia stawianych im wymagań funkcjonalnych, wykonawca powinien natychmiast poinformować pisemnie projektanta i oczekiwać na instrukcje od projektanta przed wykonaniem pracy
  7. Przed przystąpieniem do prac należy wszystkie wymiary sprawdzić na budowie.
  8. Ilość wszystkich elementów należy bezwzględnie sprawdzić z projektem oraz na miejscu budowy przed ich zamówieniem.
  9. Rozwiązania systemowe stosować zgodnie z zaleceniami i wytycznymi producenta.
  10. Istnieje możliwość występowania nieoznaczonych na mapie podziemnych instalacji technicznych, przed przystąpieniem do robót ziemnych należy dokonać odkrywek sprawdzających do głębokości posadowienia

Furtka ogrodzeniowa przemysłowa  
Furtka ogrodzeniowa wraz ze słupami oraz kompletem zawiasowo – zamkowym. Skrzydło furtki w konstrukcji zamkniętej.

Wypełnienie skrzydła na przykładzie panel kratowy płaski VEGA 2D Super (przykręcany do konstrukcji) firmy Wiśniowski lub równoważnego :  
średnica drutu poziomego: 2x8 [mm],

Panel zgrzewany z prętów stalowych (poziomych podwójnych i pionowych pojedynczych) ocynkowanych i lakierowanych proszkowo RAL 6005 (ciemna zieleń) mocowane do słupka za pomocą dwudzielnych, prostokątnych obejm. Kompletnie akcesoria montażowe ze stali nierdzewnej.  
Panel prosty  
Średnica drutu poziomego (podwójny): 2 x 8 [mm].  
Średnica drutu pionowego: 6 [mm].  
Wymiar oczek prostych: 50 x 200 [mm].  
Zakończenie od dołu drutami pionowymi o długości 30 [mm].  
Wysokość panela 1630 [mm].  
Słupki 60x40x2400 [mm] ocynkowane i lakierowane proszkowo RAL 6005 (ciemna zieleń).  
Podmurówka gładka wysokości 20 cm. Łączniki proste i narożne wtoskości 20 cm.  
Zestawienie elementów ogrodzenia panelowego na przykładzie systemu ogrodzeniowego Vega 2D SUPER firmy Wiśniowski lub równoważnego:

Panel P1 2500x1630 [mm] – 71 szt.  
Panel P2 1400x1630 [mm] – 1 szt.  
Panel P3 1150x1630 [mm] – 1 szt.  
Panel P4 1000x1630 [mm] – 3 szt.  
Panel P4 1600x1630 [mm] – 1 szt.

Słupek 60x40x2400 [mm] – 78 szt.

Podmurówka 2490x200 [mm] – 71 szt.  
Podmurówka 1380x200 [mm] – 1 szt.  
Podmurówka 1114x200 [mm] – 1 szt.  
Podmurówka 1000x200 [mm] – 3 szt.  
Podmurówka 1600x200 [mm] – 1 szt.

Łączniki podmurówki prosty – 55 szt.  
Łącznik podmurówki narożny – 12 szt.  
Obejmy montażowe przelotowe – 231 szt.  
Obejmy montażowe narożne – 12 szt.  
Obejmy montażowe końcowe – 36 szt.  
Daszek słupka – 77 szt. + 4 szt. + 4 szt.

Furtka ogrodzeniowa 1200x1900 [mm] – 2 szt.  
Słupek 100x100x 2800[mm] – 4 szt.  
Słupek 120x120x 2800[mm] – 4 szt.  
Brama przesuwna 4000x1900 [mm] – 2 szt.

Łącznie do wykonania 201,1 mb (w tym 2xfurtka i 2xbrama).



Jednostka projektowa: **BIURO PROJEKTOWE WIELKIE-PROJEKTY.PL**  
**ŁUKASZ DYMKOWSKI**  
87-800 Włocławek ul. Pawia 17 tel. 607 710 701 biuro@wielkie-projekty.pl

MGR INŻ. **ŁUKASZ DYMKOWSKI** Podpis: Uprawnienia bud. specjalności konstrukcyjno-budowlane do projektowania i kierowania robotami bez ograniczeń  
**Nr upr. KUP/0208/PWBKb/19**

Nazwa proj.: **ZAGOSPODAROWANIE TERENU WOKÓŁ LEŚNICZÓWKI RYBNICA** Lokalizacja: **GINA MIASTO WŁOCŁAWK 0002 RYBNICA DZ. NR 137 ID działki: 046401\_1.0002.137**  
Inwestor: **NADLEŚNICTWO WŁOCŁAWEK UL. ZIEBIA 13 87-800 WŁOCŁAWEK**

Nr rys.: **A.7.** Nazwa rysunku: **FURTKA OGRODZENIOWA F1** Stadium: **PROJ. BUD.** Format: **A3** Data: **28.04.2023**  
Branża: **ARCH. BUD.** Skala: **1:25** Strona: **.**