


Nazwa niechcowskiej		GN.VIII.6640.69.1.2017
Oznaczenie kancelaryjne zgłoszenia pracy gospodarczej		Brendo
Jednostka ewidencyjna	Identyfikator	301306_2
Obręb ewidencyjny	Nazwa	Wilewo
	Identyfikator	0001
Działka nr:	Nazwa	Brendo
		Oz 252/1
Skłania mapy		15.00
Sektora mapy		
Nazwa układu współrzędnych	Prostokątnych płaskich	492.321.237.234.9211
	Układu wysokości	1985/4
Oznaczenie granic obszaru, który był przedmiotem aktualizacji		Kronstadt 60

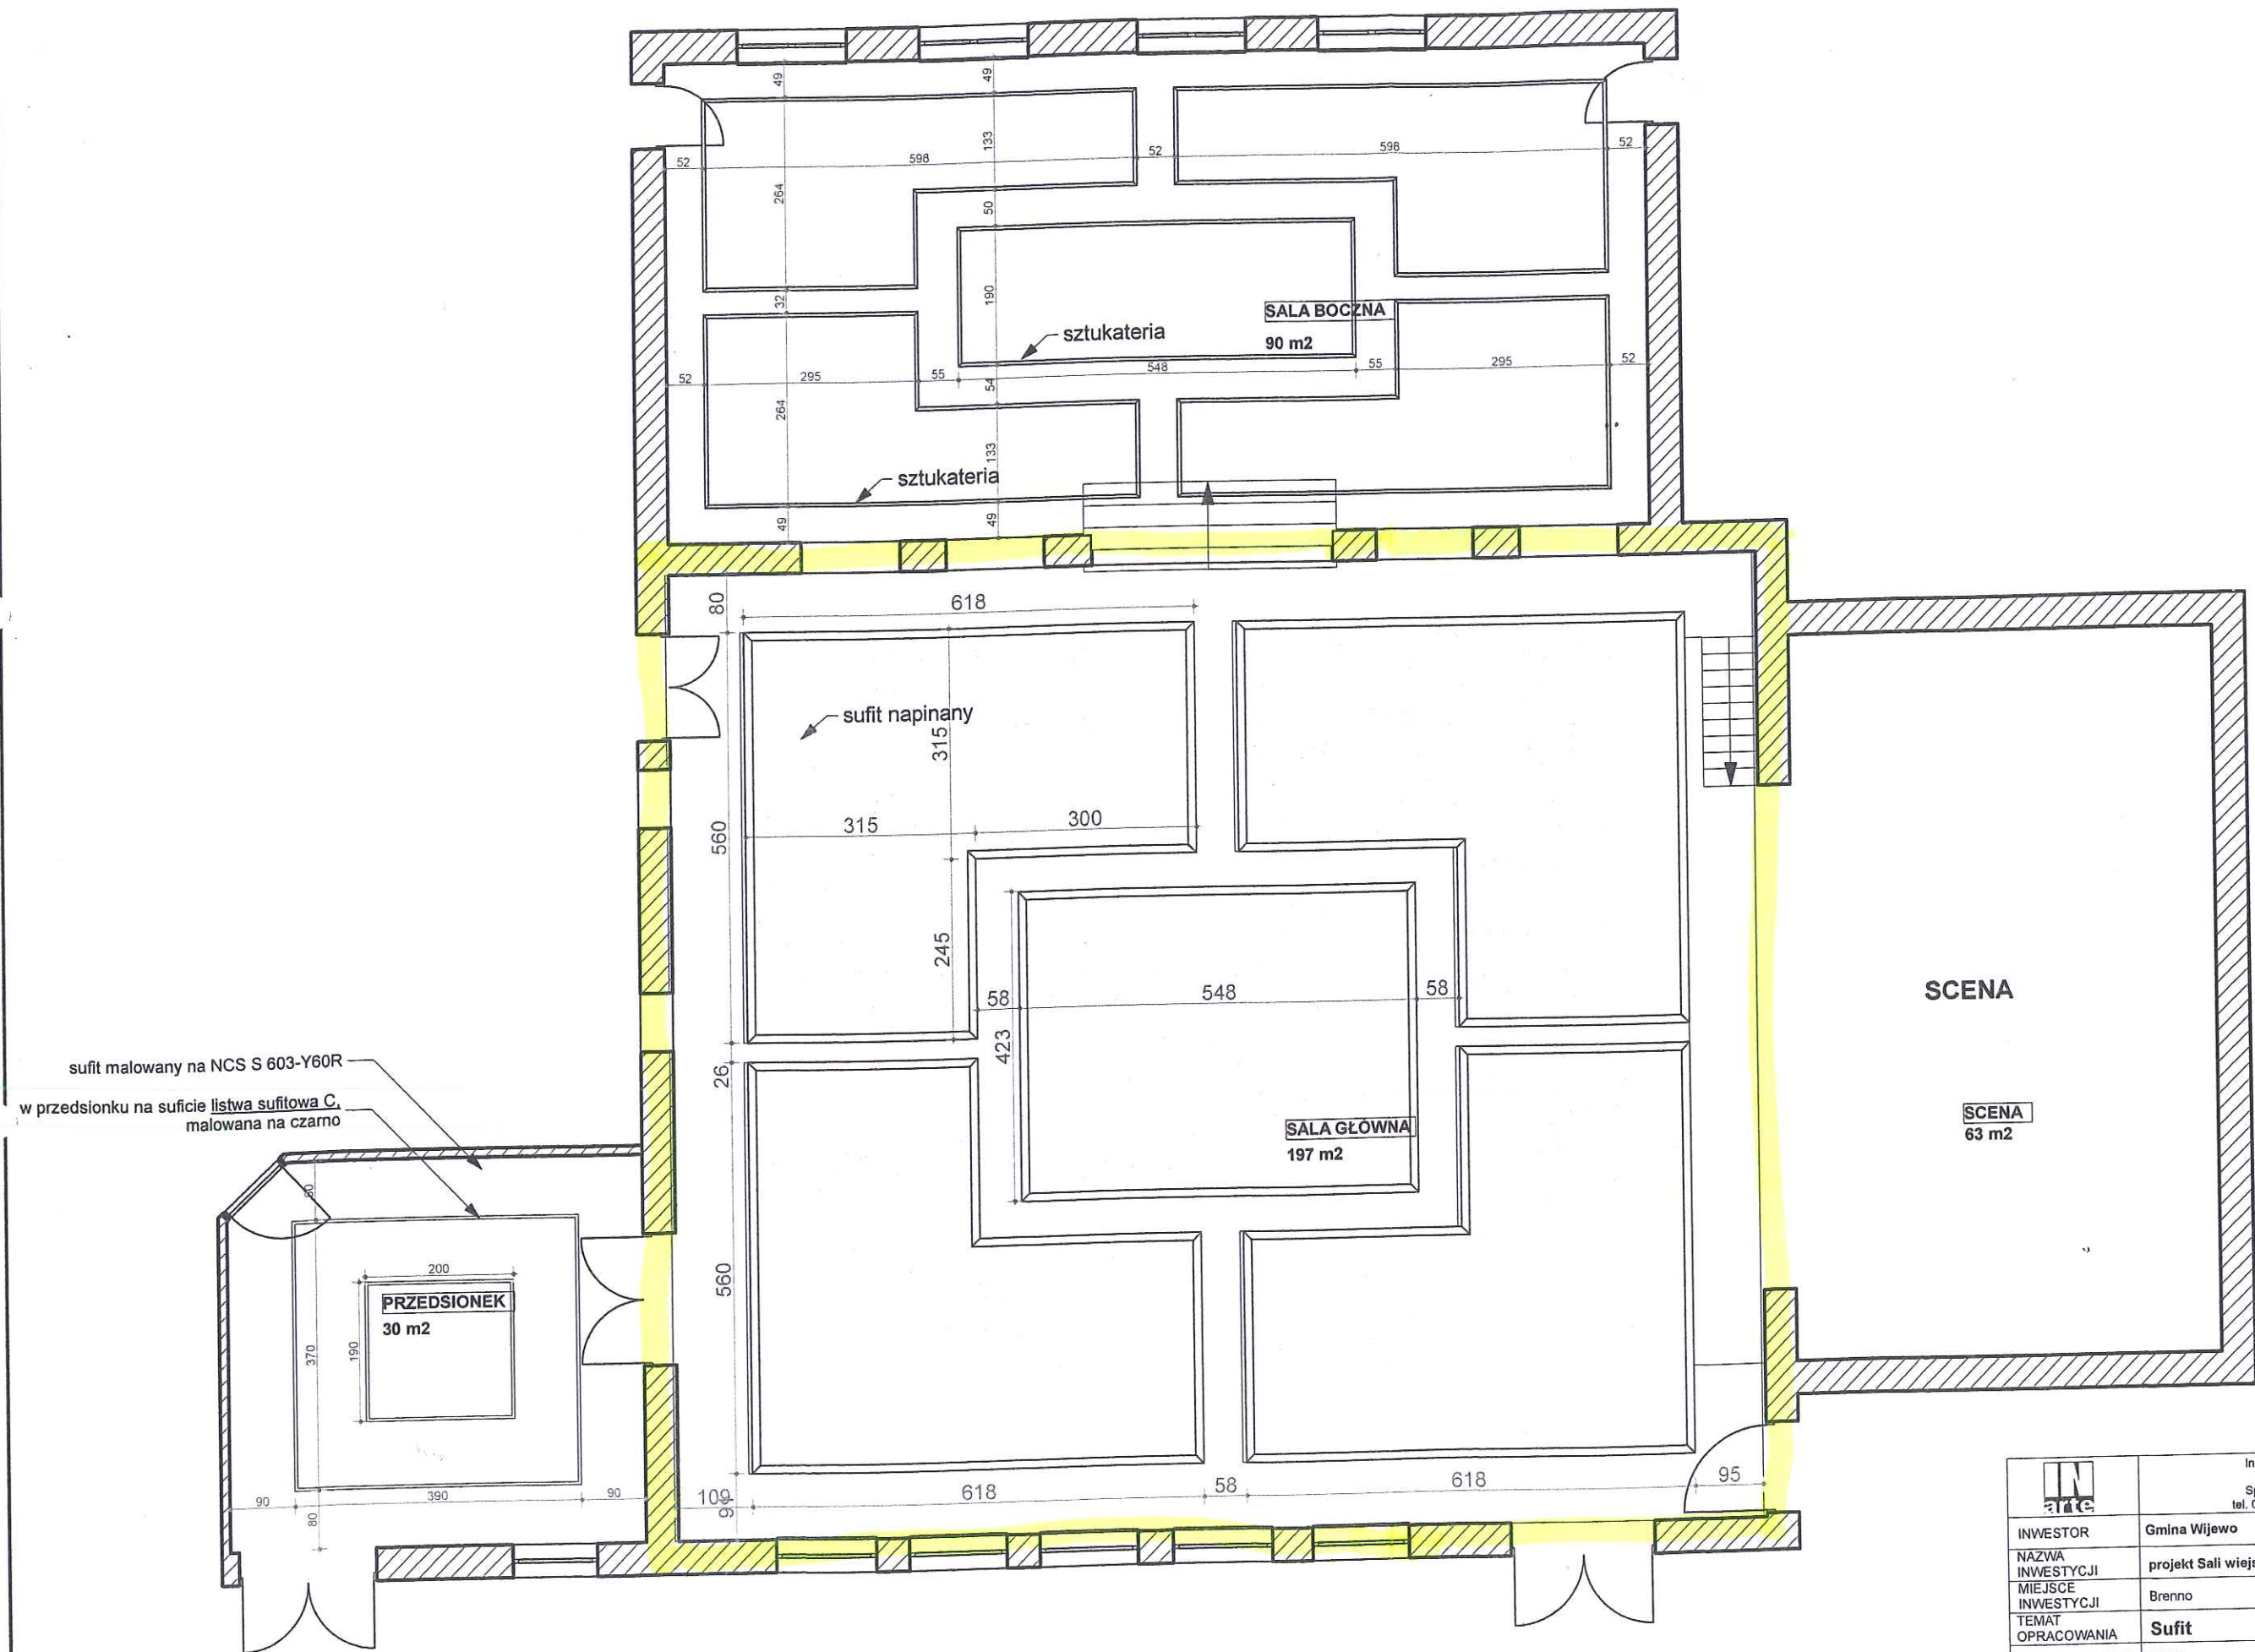

 Inarte - Pracownia Projektowa Veta Paweł Żygadło Spokojna 28 a, 67-410 Ślawa tel. 0601 418 118, inarte@inarte.pl		
INWESTOR	Gmina Wijewo	SKALA 1:85
NAZWA INWESTYCJI	projekt Sali wiejskiej w Brennie	
MIEJSCE INWESTYCJI	Brenno	RYS NR 3
TEMAT OPRACOWANIA	Sufit	
NAZWA RYSUNKU	RZUT	01. 2021
PROJEKTANT	mgr arch.wnętrz Marta Żygadło	