


MAPA ZASADNICZA SKALA 1:2000

Województwo: łódzkie
Powiat: łódzki
Jednostka ewidencyjna: 12610-4, Tuchów - miasto
Obreń: 0001, Tuchów
Układ odniesienia: PL-ETRF 89, układ wys.: PL-KRON86-NH (Kronstadt 60)
obr. Tuchów 0001: dz. 1836/5, 1836/6

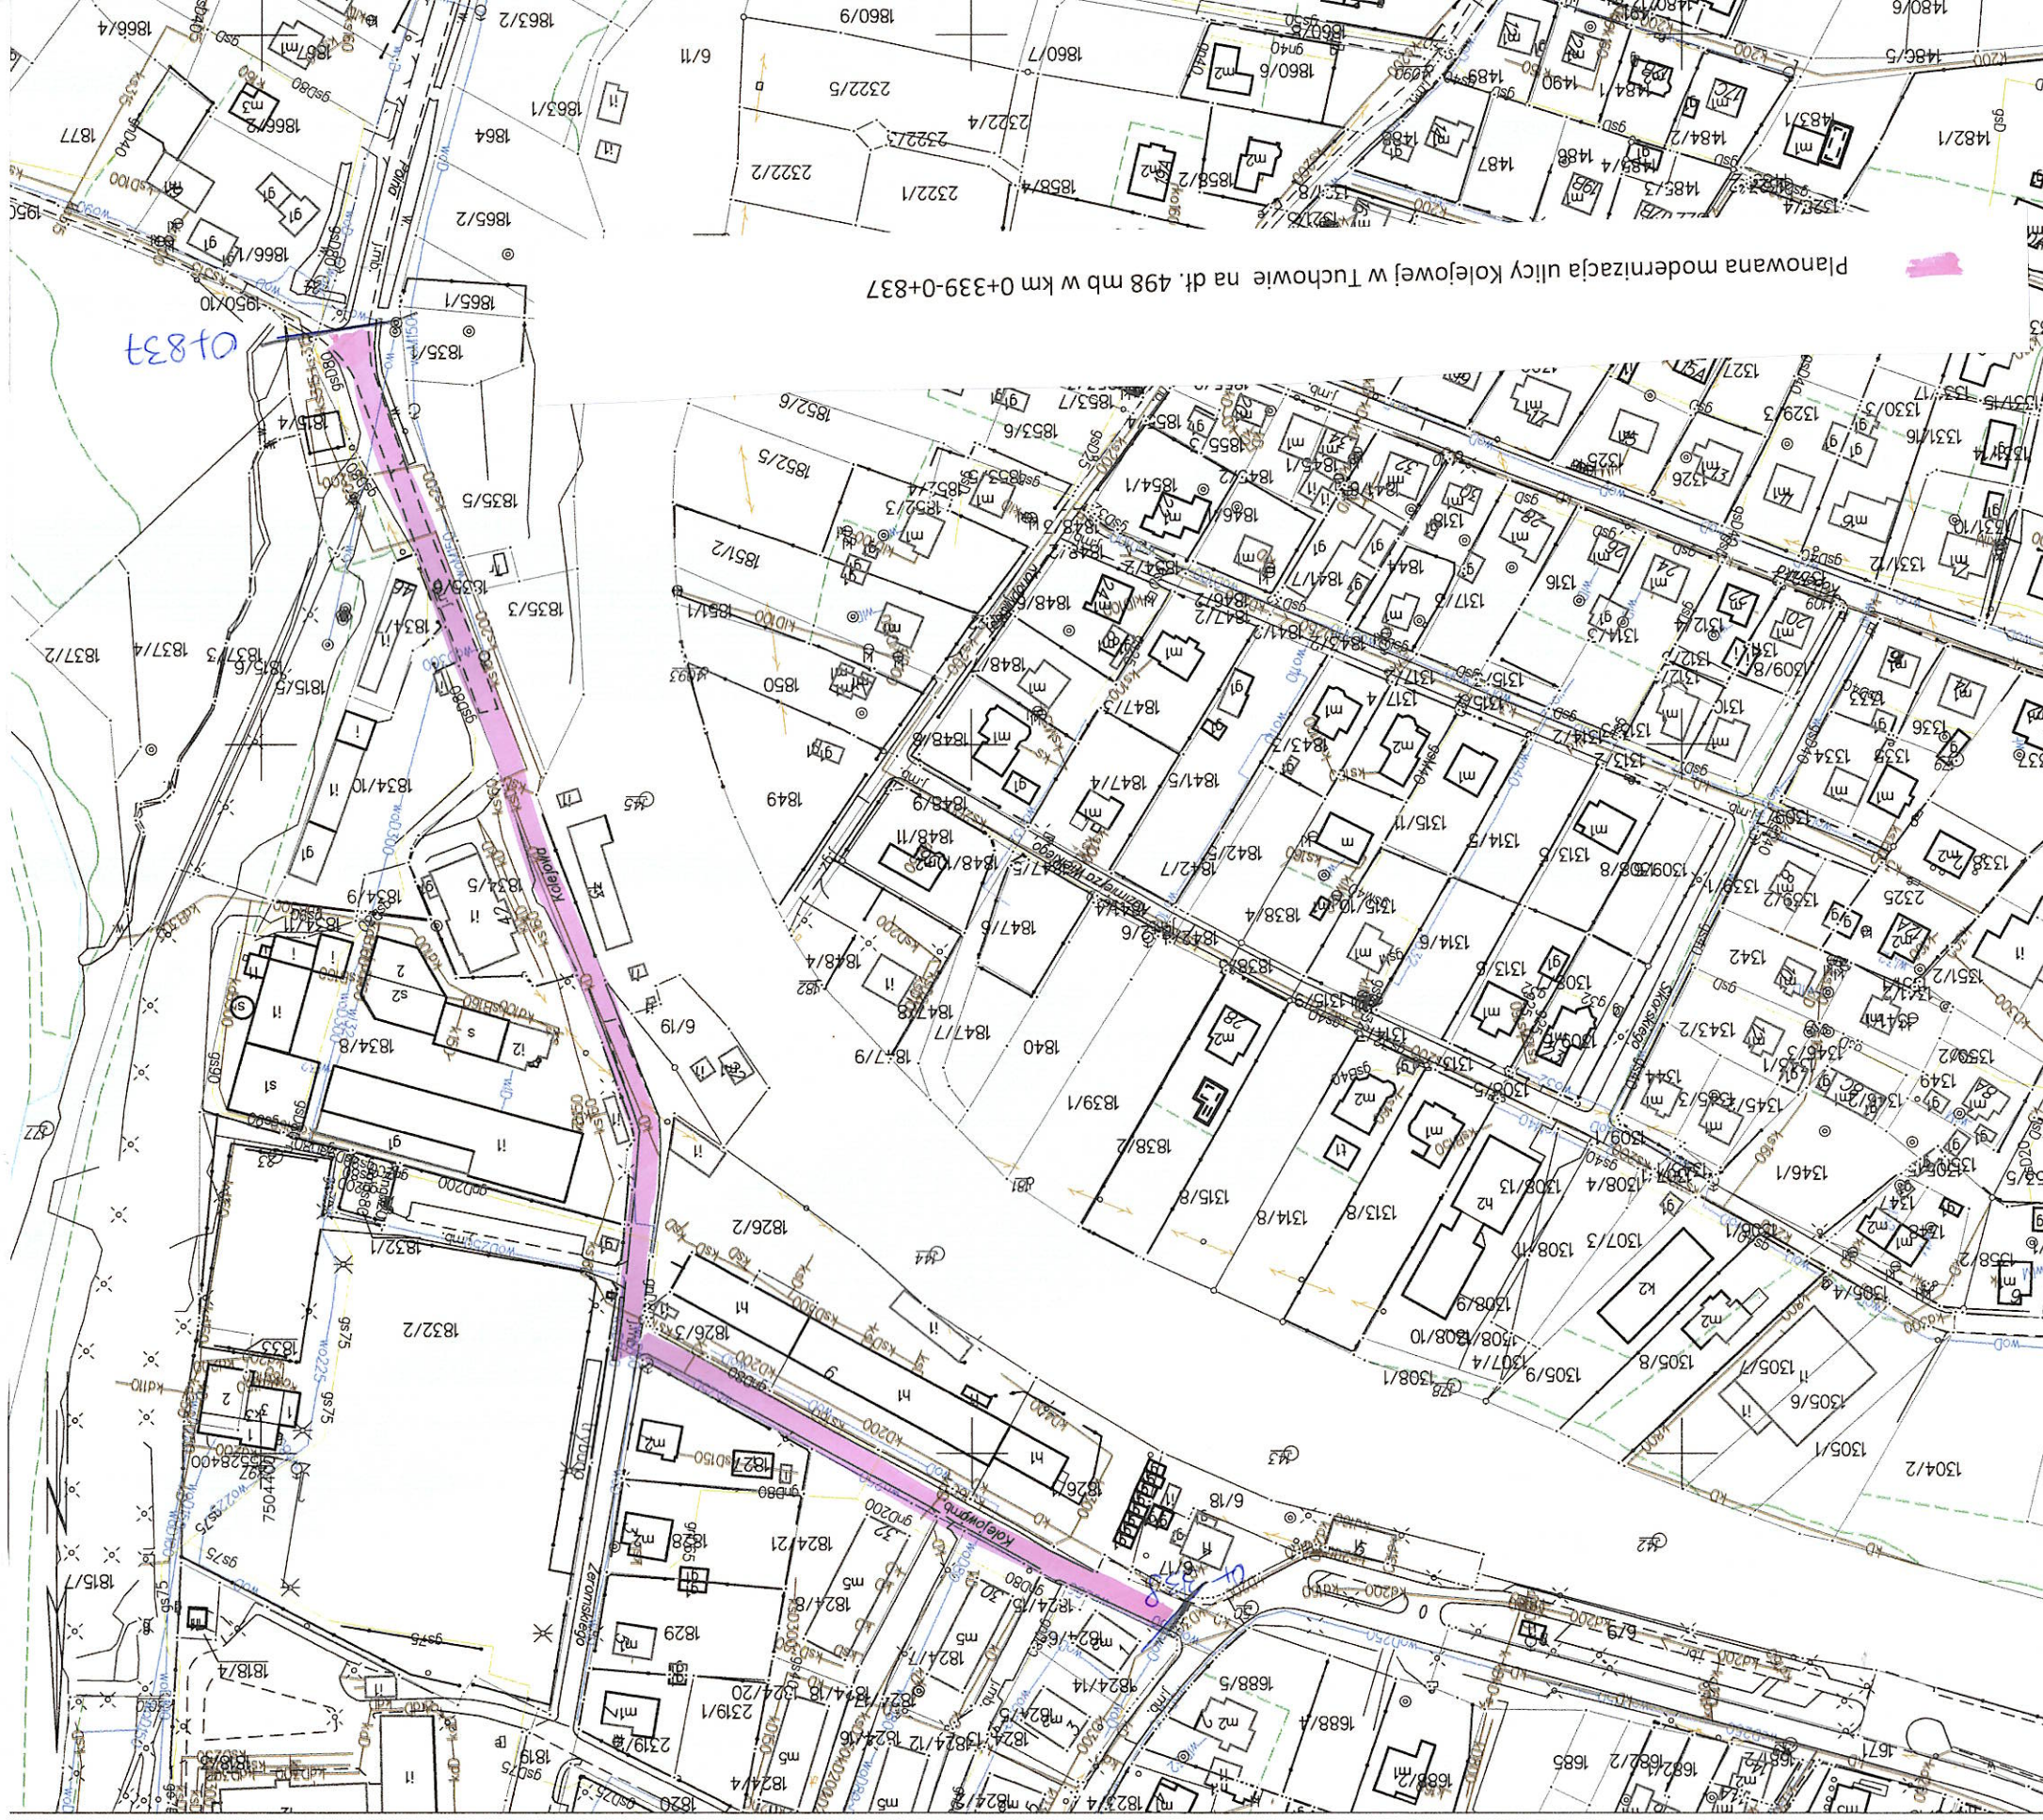

Planowana modernizacja ulicy Kolejowej w Tuchowie na dt. 498 mb w km 0+339-0+837