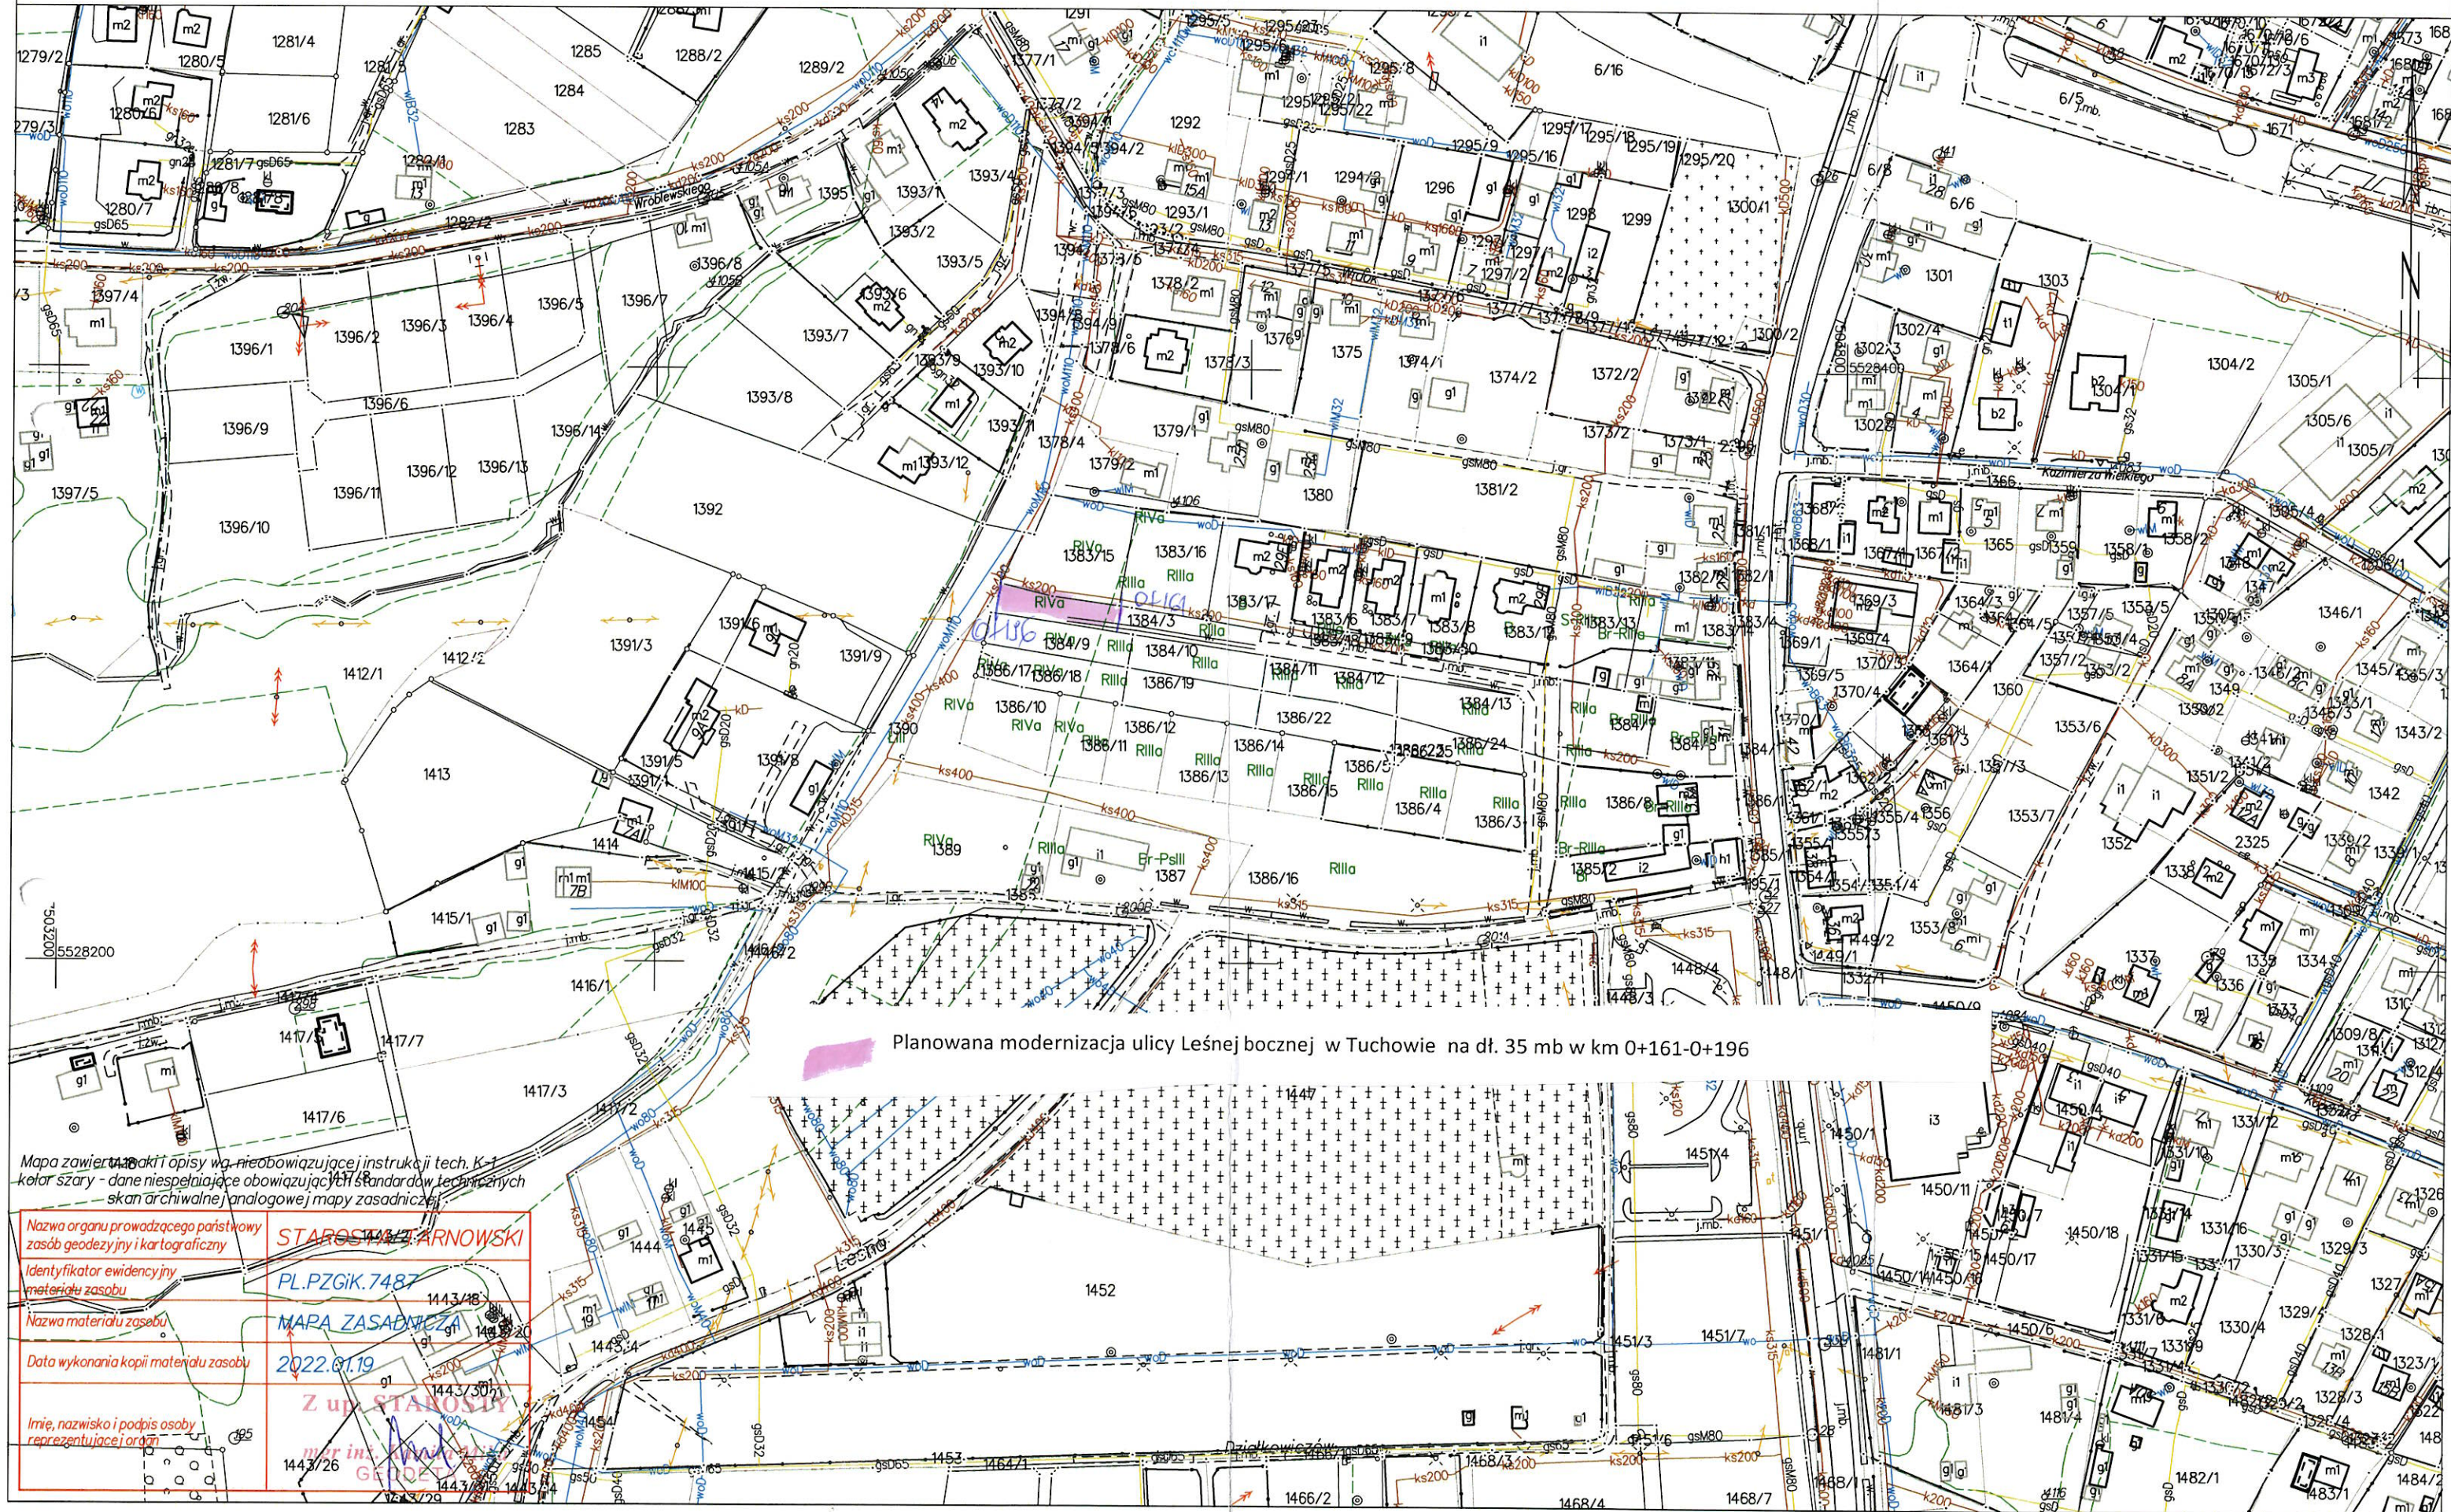


MAPA ZASADNICZA  
SKALA 1:2000Układ odniesienia: PL-ETRF89, układ wsp. płaskich: PL-2000 strefa 7 (21°), układ wys.: PL-KRON86-NH (Kronsztadt 60)  
obr. Tuchów 0001: dz. 1384/3, 1386/16

Planowana modernizacja ulicy Leśnej bocznej w Tuchowie na dł. 35 mb w km 0+161-0+196

Mapa zawiera także opis wg nieobowiązującej instrukcji tech. K-1  
kolor szary - dane niespełniające obowiązujących standardów technicznych  
skan archiwalnej analogowej mapy zasadniczej

Nazwa organu prowadzącego państwowy zasób geodezyjny i kartograficzny

Identyfikator ewidencyjny materiału zasobu

Nazwa materiału zasobu

Data wykonania kopii materiału zasobu

Imię, nazwisko i podpis osoby reprezentującej organ

Z up. STAROSTY

mgr inż. Włodzisław

GEO