


MAPA ZASADNICZA
SKALA 1:2000

Układ odniesienia: PL-ETRF89, układ wsp. płaskich: PL-2000 strefa 7 (21°), układ wys.: PL-KRON86-NH (Kronsztadt 60)
obr. Dąbrówka Tuchowska 0004: dz. 193/1, 193/3, 203, 204/2, 292/1, 327/12, 328/2, 328/5, 330/2,
331/4, 332/2, 333/1, 333/3, 334/2, 335/6

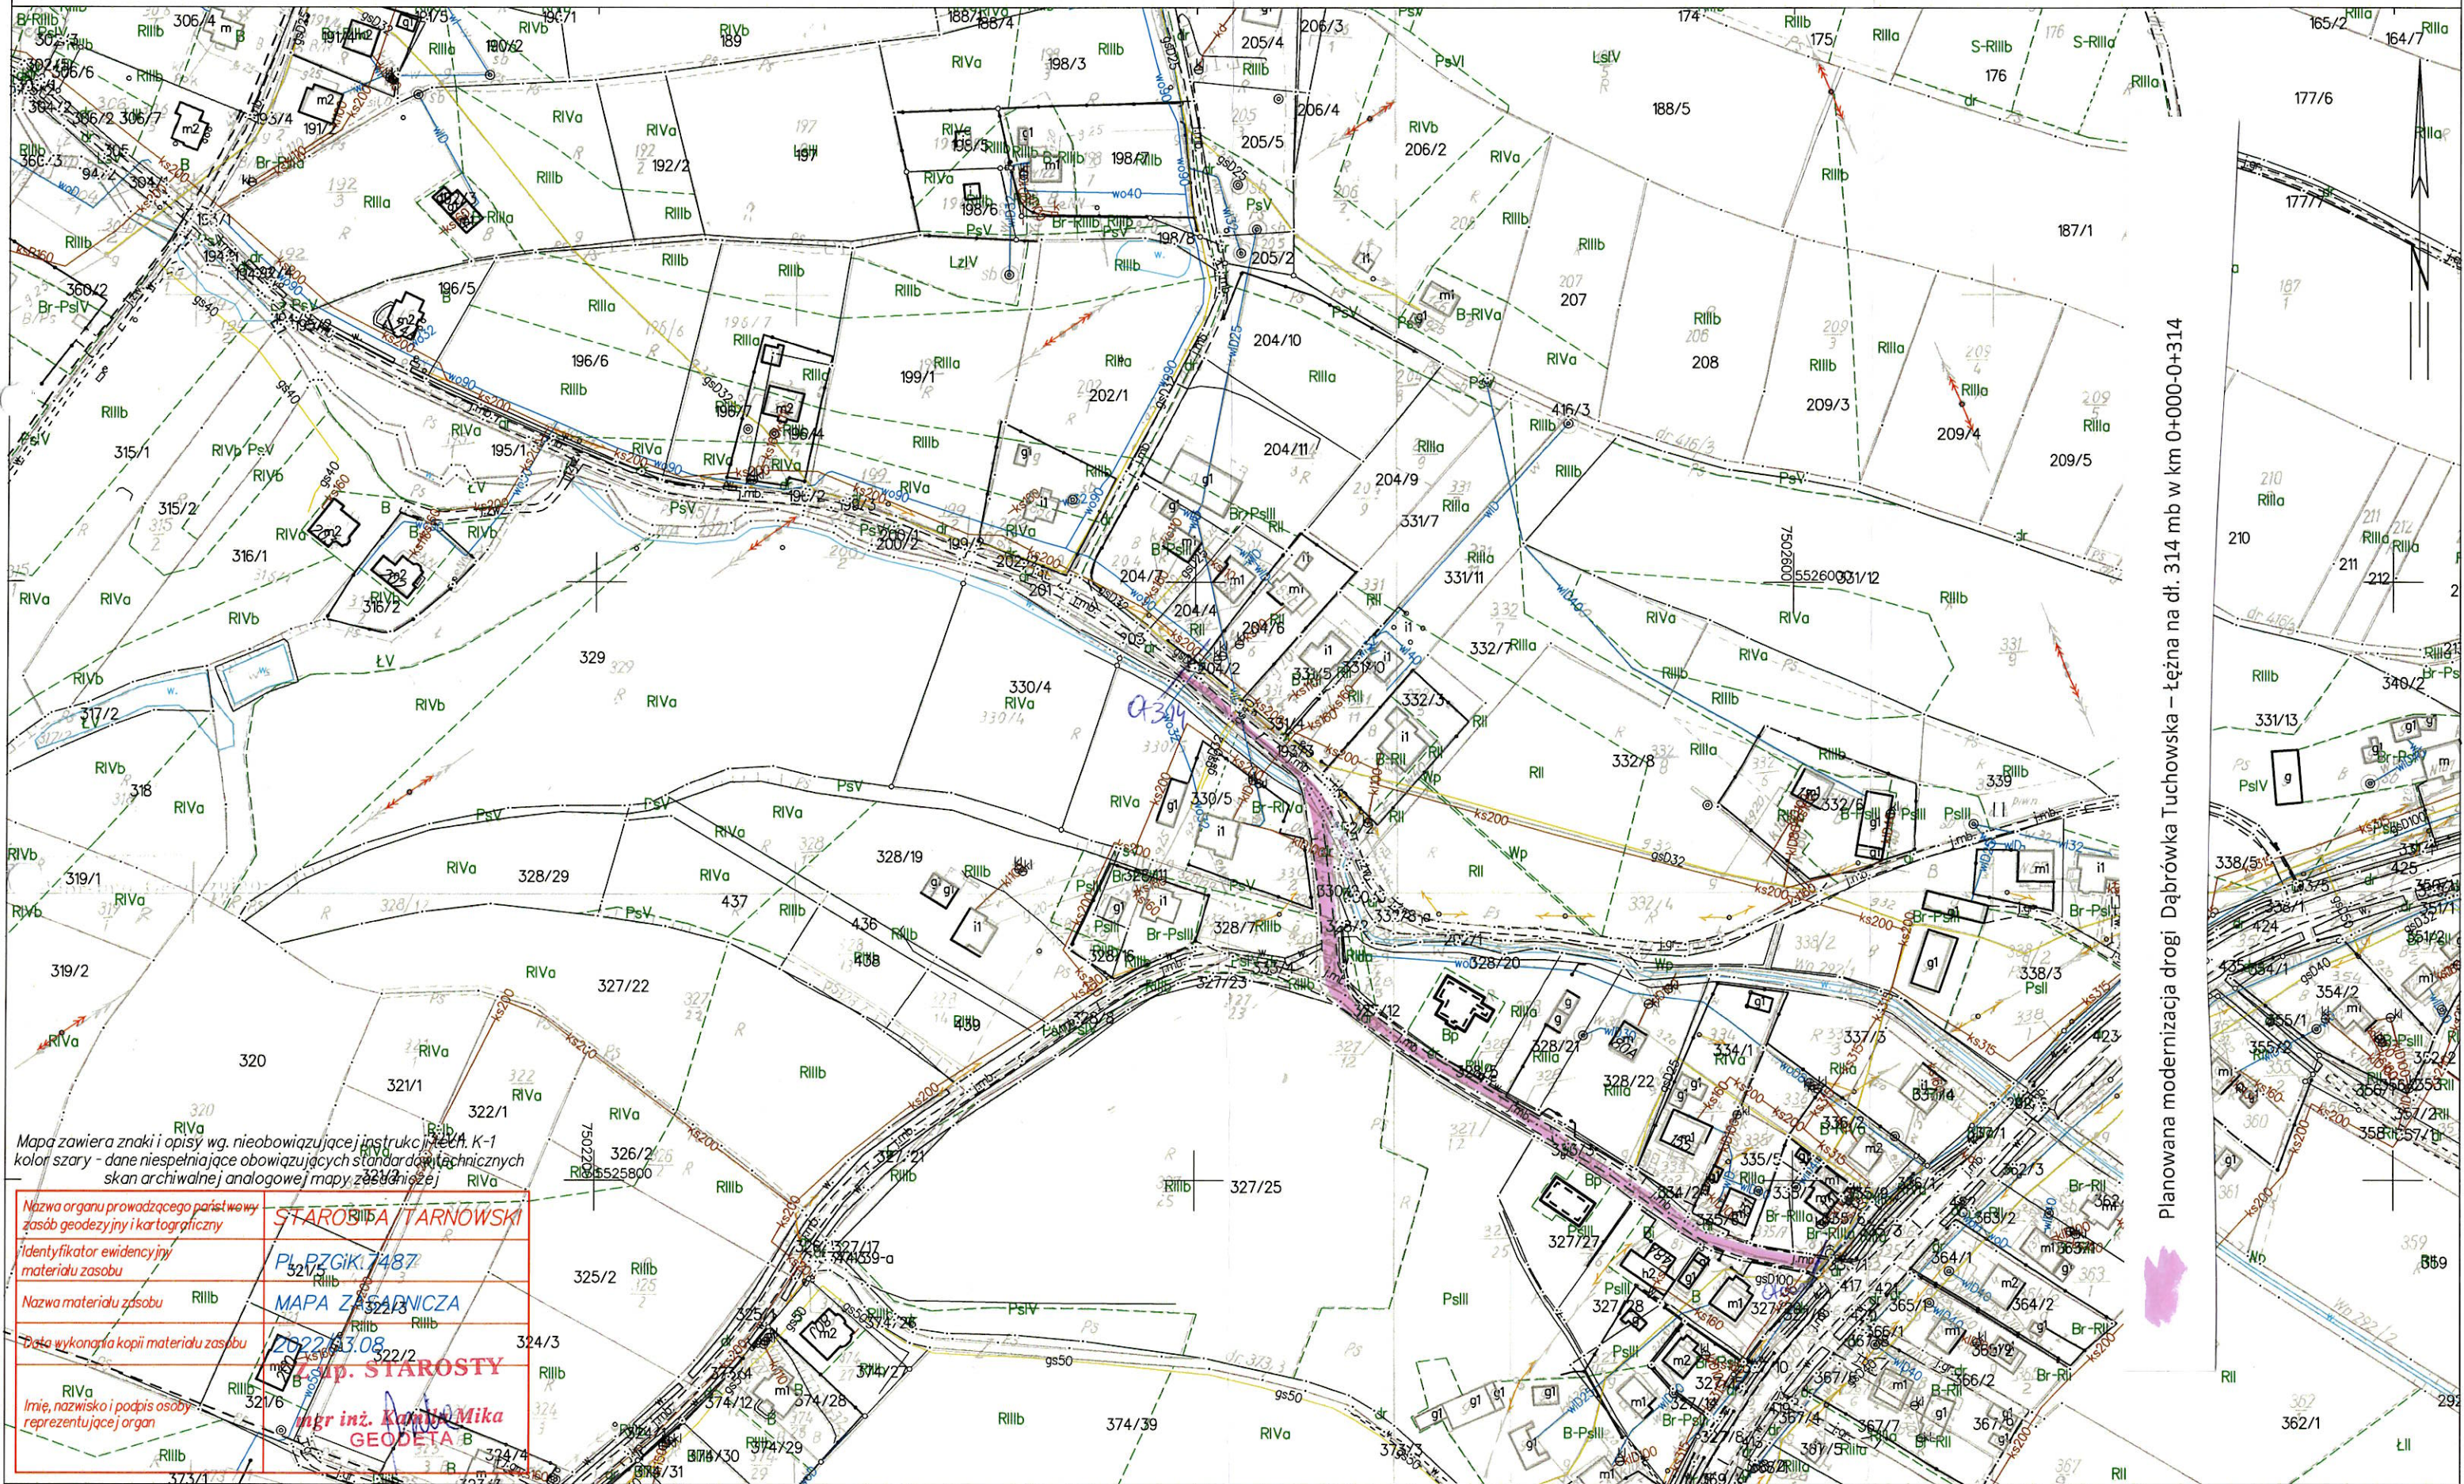

Mapa zawiera znaki i opisy wg. nieobowiązującej instrukcji techn. K-1
kolor szary - dane niespełniające obowiązujących standardów technicznych
skan archiwalnej analogowej mapy zasobowej

Nazwa organu prowadzącego państwową zespół geodezyjny i kartograficzny	STAROSTA TARNOWSKI
Identyfikator ewidencyjny materiału zasobu	PL-PZGIK.7487
Nazwa materiału zasobu	MAPA ZASADNICZA
Data wykonania kopii materiału zasobu	2022-03-08
Imię, nazwisko i podpis osoby reprezentującej organ	mgr inż. Kamil Mika GEODETA B

Planowana modernizacja drogi Dąbrówka Tuchowska – łączna na dł. 314 mb w km 0+000-0+314

MAPA ZASADNICZA
SKALA 1:2000Układ odniesienia: PL-ETRF89, układ wsp. płaskich: PL-2000 strefa 7 (21°), układ wys.: PL-KRON86-NH (Kronsztadt 60)
obr. Dąbrówka Tuchowska 0004: dz. 123/3