


(AUFLAND)


I 330 m²
 II 2010 m²
 III 168 m²
 IV 1470 m²
 Va 16 1203 m²
 Vb 6 250 m²
 tulosievica 17
 760 m²

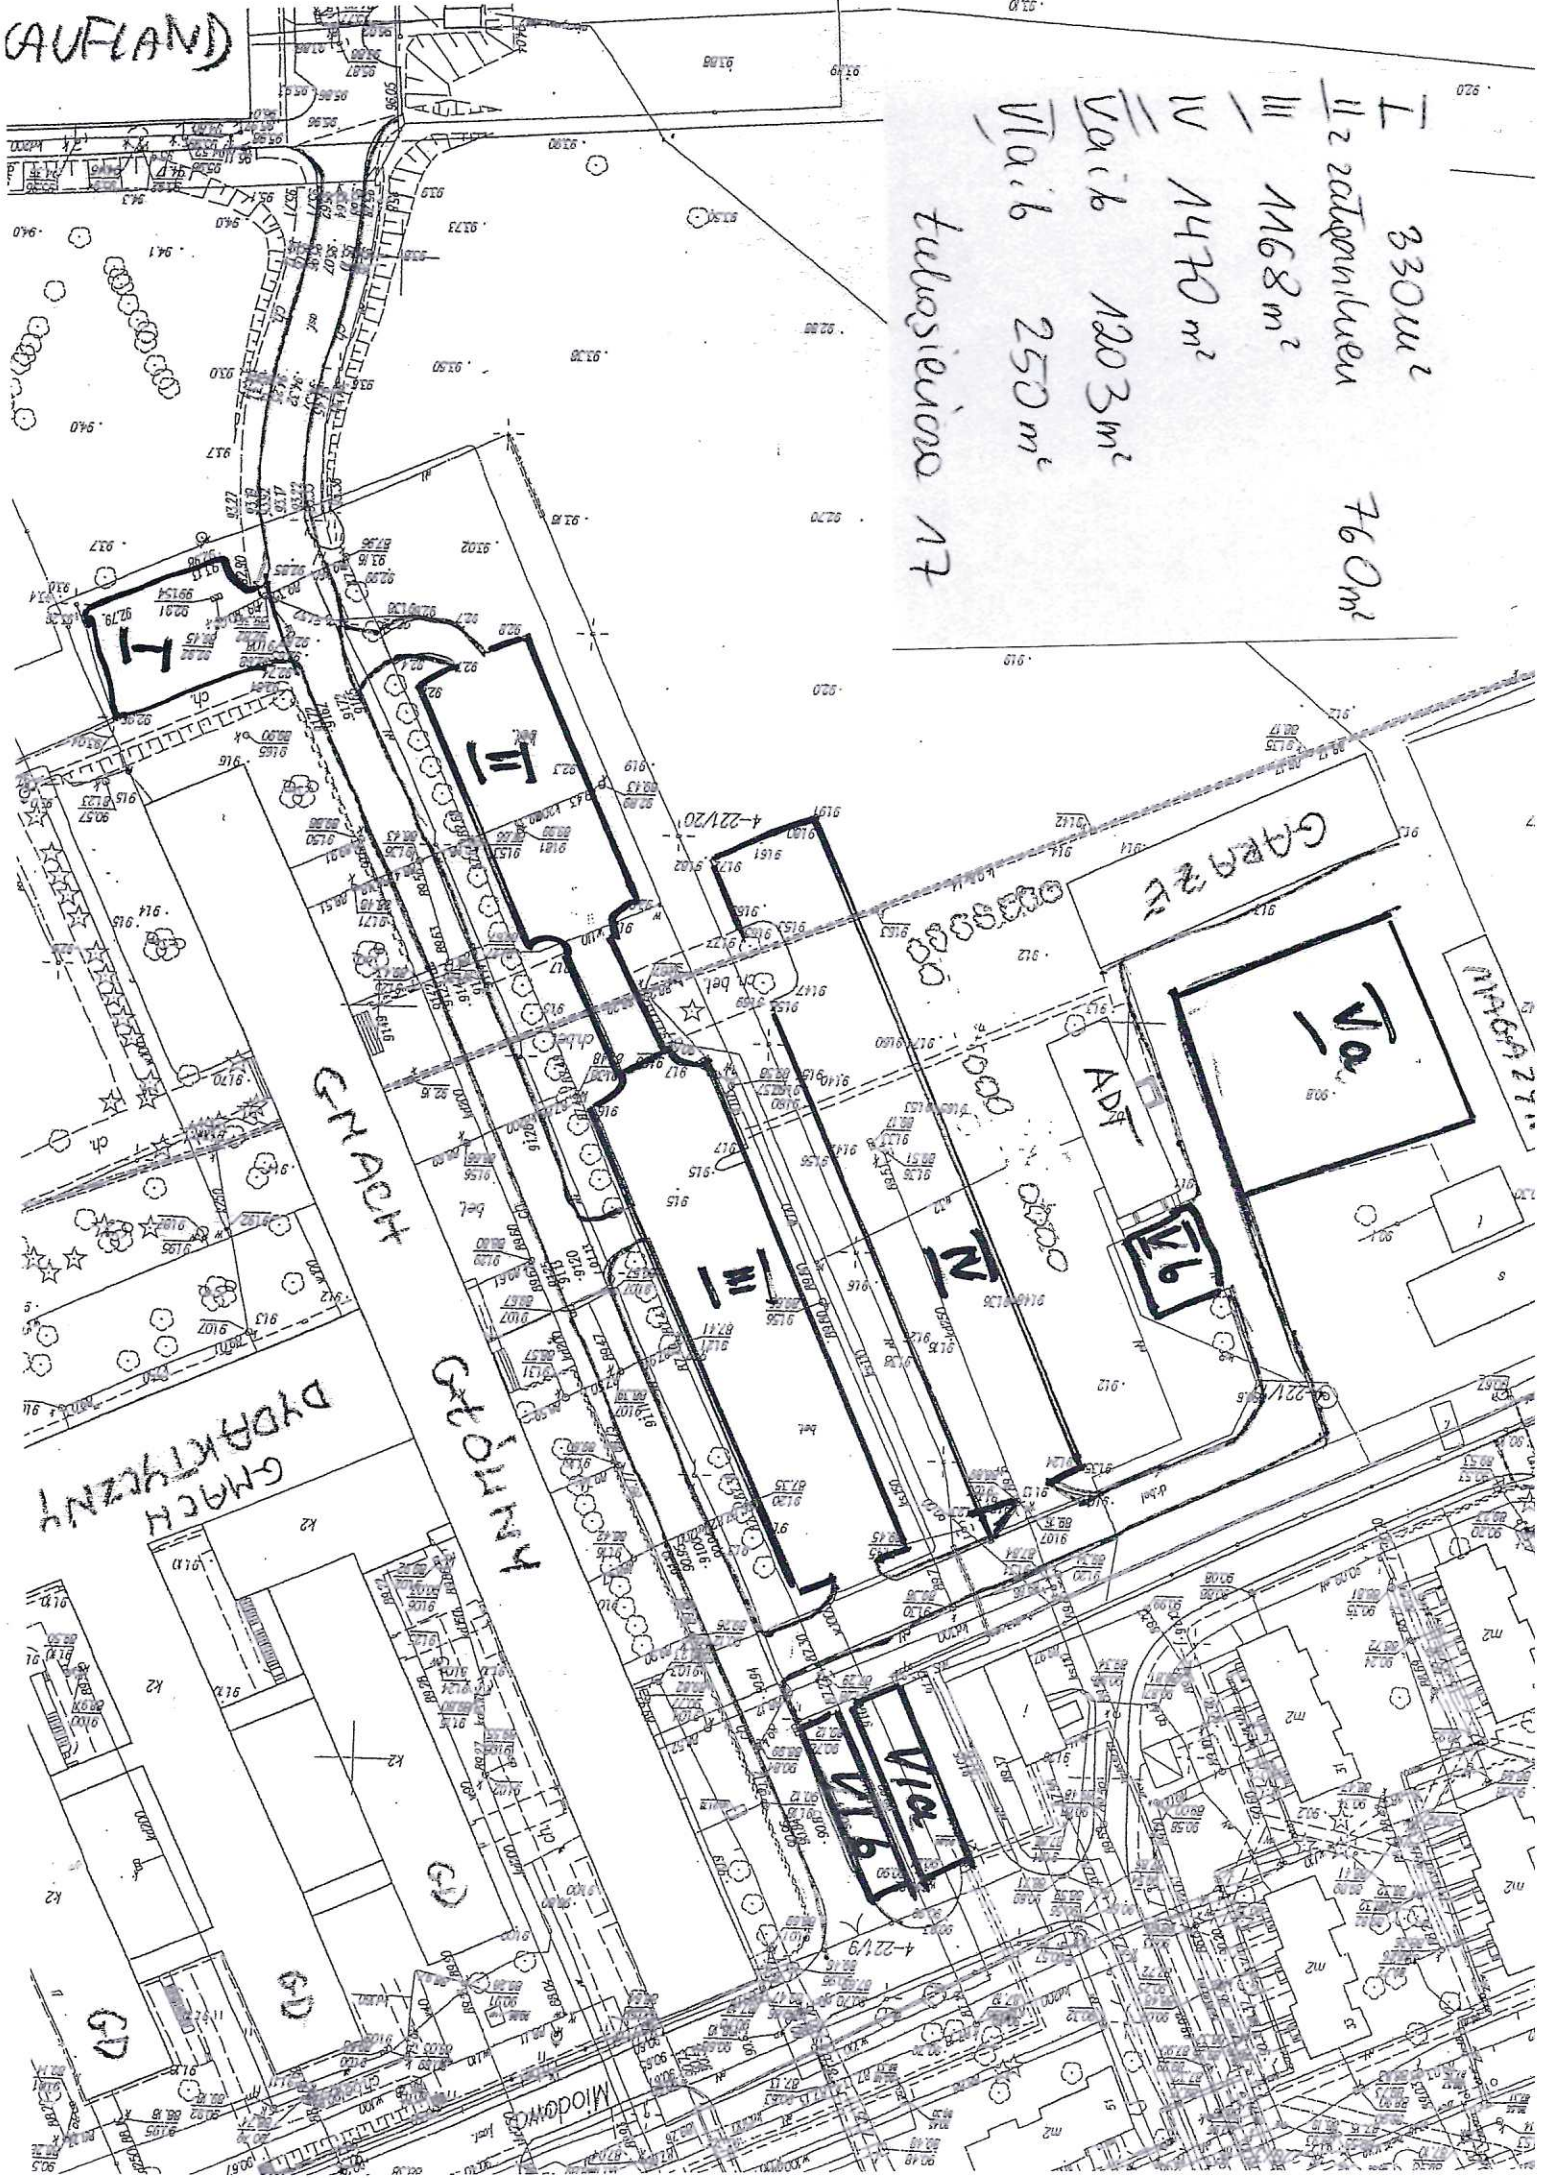

WYRYS Z MAPY EWIDENCYJNEJ
obr. łukasiwicza 0004: dz. 236
SKALA 1:1000

Województwo: mazowieckie
Powiat: M.Plock
Jednostka ewidencyjna: 146201.L.M.Plock
Obręb: 0004, łukasiwicza

parking 678
druga 108
okopana
Hala sportowa

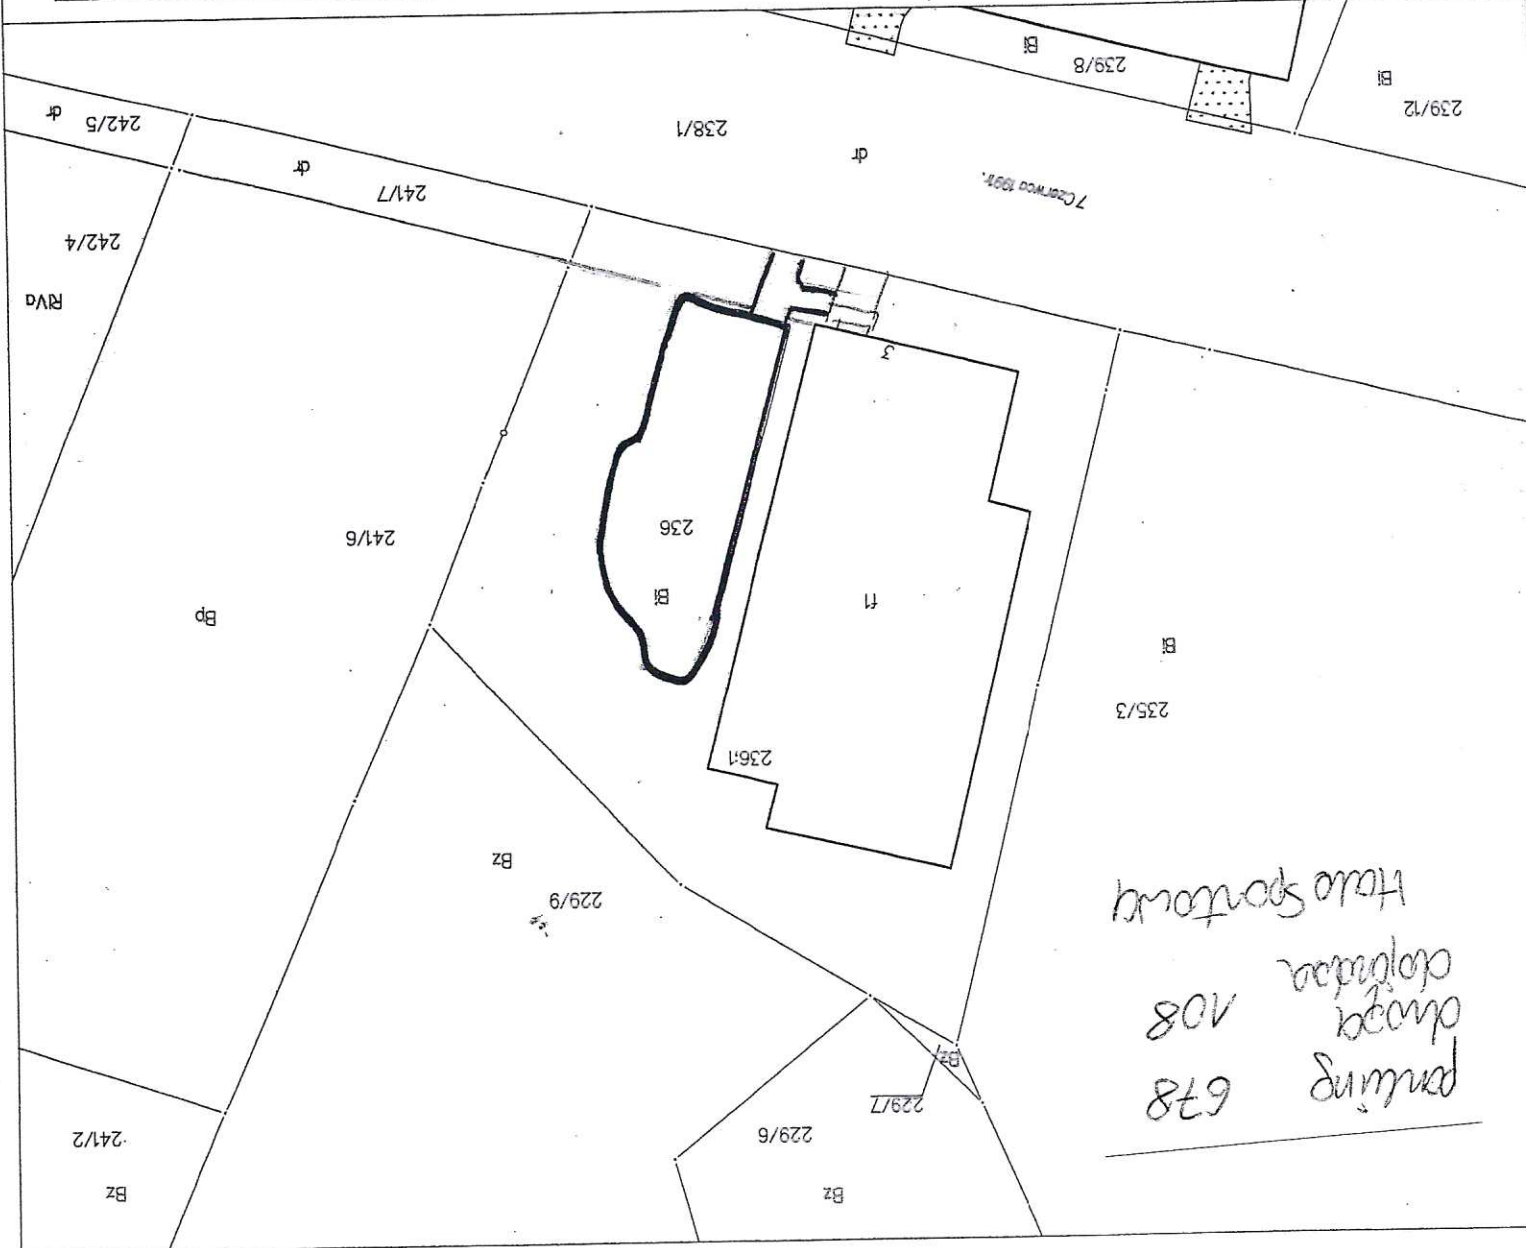

Plock dn. 2021-02-11
Sporządził(a) wyrys: Izabela Augustyniak

INSPEKTOR
Izabela Augustyniak



Z up. Prezydenta Miasta Plocka
Izabela Augustyniak
Inspektor
Zespołu Dokumentacji i Kartografii

DOKUMENT NIEJESTY W KSIEDZE WIECZYSTEJ
DO DOKONYWANIA WPISU W KSIEDZE WIECZYSTEJ

