


# WYLOT KANALIZACJI DESZCZOWEJ DO ROWU

1:20

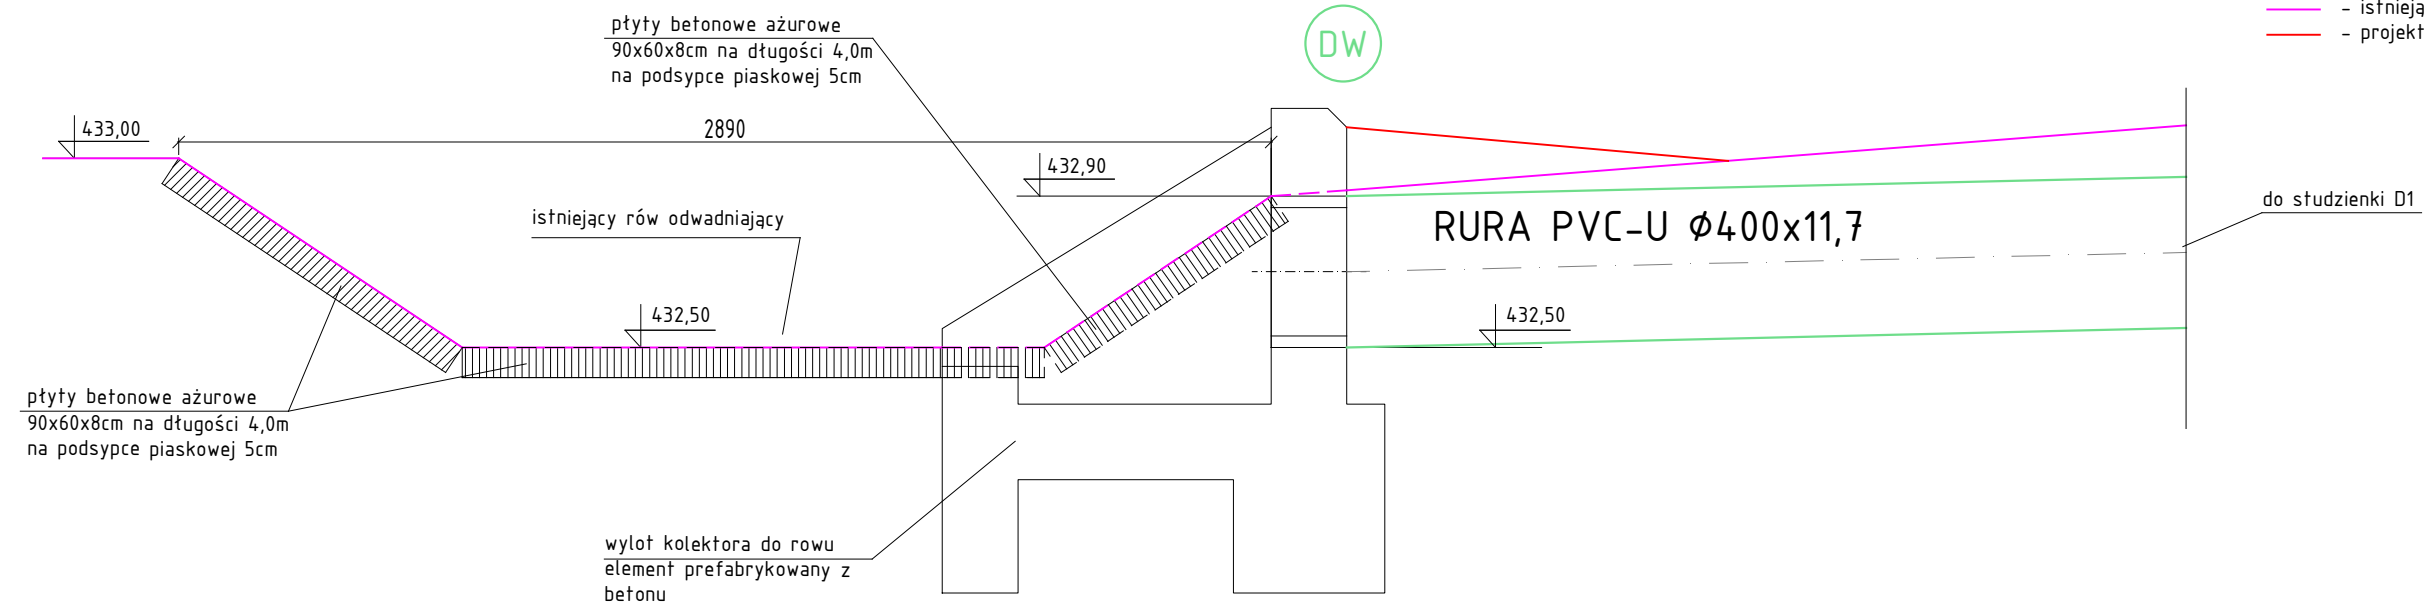

## WYLOT KOLEKTORA DO ROWU - ELEMENT PREFABRYKOWANY

1:20

# WYLOT KANALIZACJI DESZCZOWEJ DO ROWU

1:50

