

JEDNOSTKA PROJEKTOWA:

PRO-POMIAR s.c.
ul. Legionów 59
42-200 Częstochowa
tel. / fax 34 361 61 35
tel. kom. 603 666 111 603 999 222
mail biuro@propomiar.com.pl

INWESTOR:
Gmina Międzyzlesie
pl. Wolności 1
57-530 Międzyzlesie

OBIEKT I ADRES:
Hala sportowa w Międzyzlesiu
jedn. ewid. Międzyzlesie,
obręb nr 020810_4.0001 Międzyzlesie,

TEMAT:
Budowa hali sportowej w Międzyzlesiu
na działce nr 412/1

BRANŻA:
Instalacje sanitarne

TYTUŁ RYSUNKU:
Wew. inst. gazu wraz z tech. kotłowni
- rzut poziomy

OPRACOWAŁ:
mgr inż. Piotr Magiera

upr. nr SLK/0499/PWOS/04
spec. instalacyjna sanit. b.o.

DATA:
11.2018


SPRAWDZIŁ:
mgr inż. Elżbieta Wiśniewska

upr. nr UAN-VIII/83861/11/87
spec. instalacyjna sanit. b.o.

DATA:
11.2018

SKALA:
1:50

NR RYSUNKU:
I-9

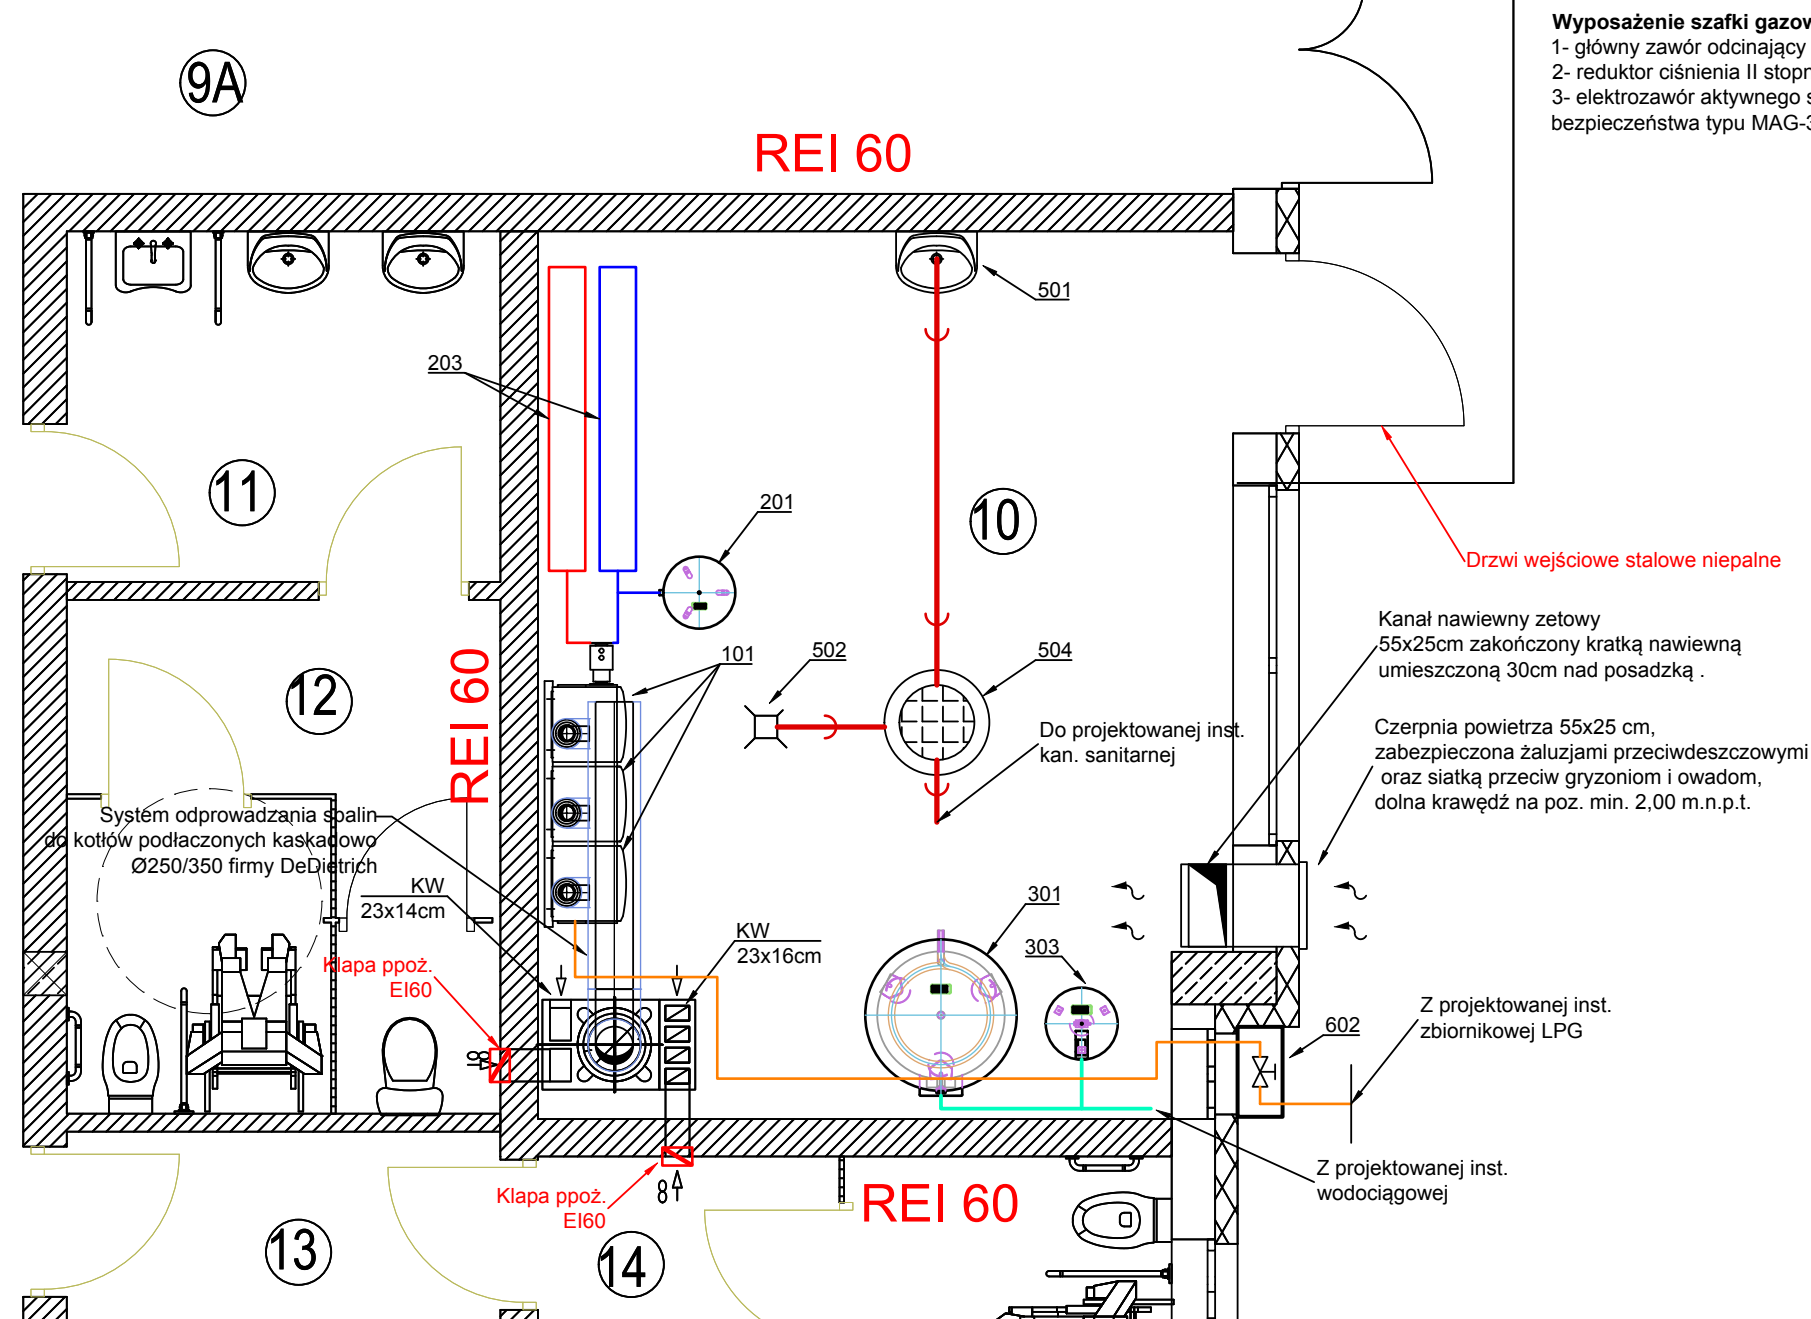

Oznakowanie numeryczne zgodnie ze schematem technologicznym.

UWAGA:
Wszystkie przejścia przez przegrody wykonać w klasie odporności ogniowej przegrody