



REPRODUKCYJA WZBRONIONA

SZKIC ORIENTACYJNY

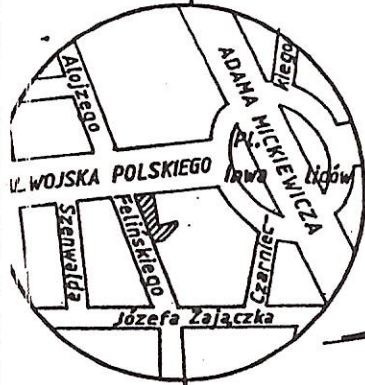

SKALA 1:10 000

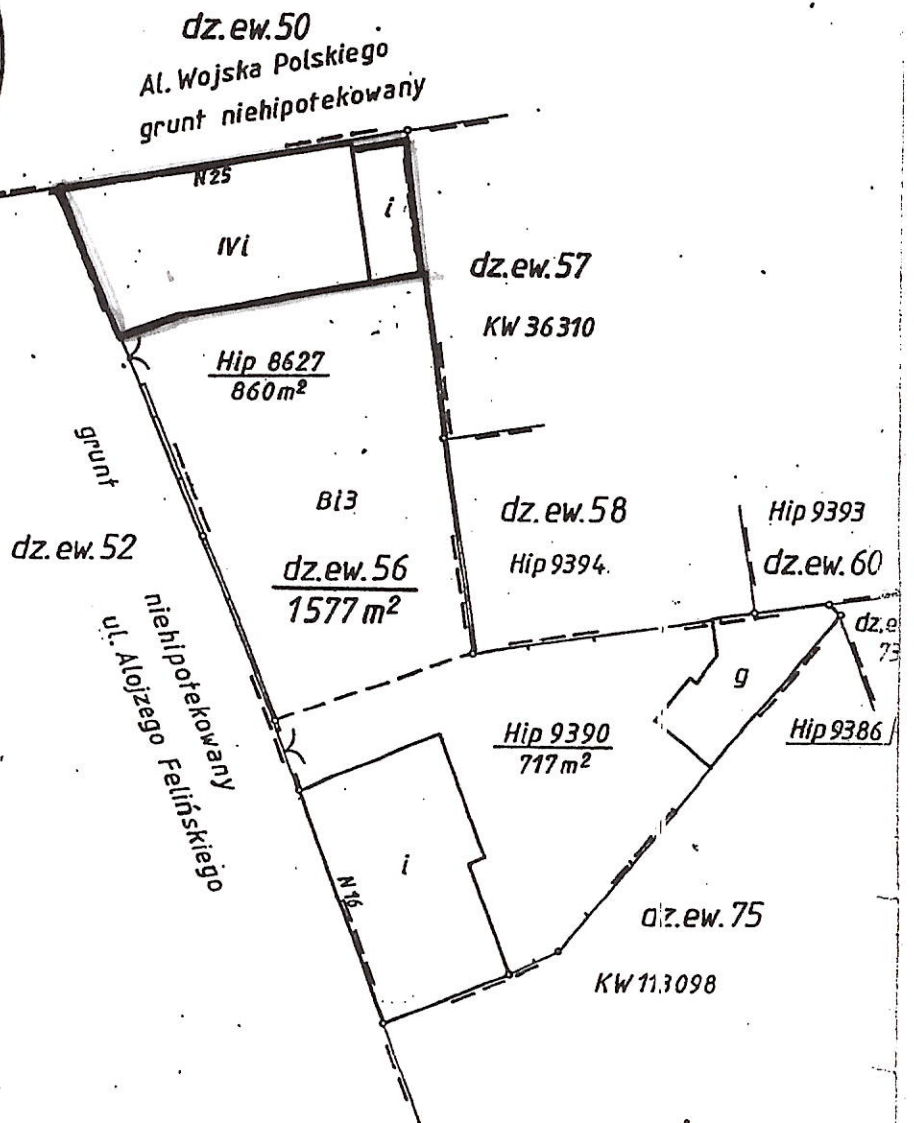

opracowany na podstawie operatu
funkcyjnego gruntów KEM Za.E-26/93.....
opracował GEODETA UPRAWNIONY

GEODETA UPRAWNIONY
mgr inż. Jerzy Prokopowicz
Nr 1 uprawnień 12163
159 Warszawa, ul. Waryńskiego 1 m. 23
tel. 42-17-95