


KONCEPCJA LOKALIZACJI ELEMENTÓW

PRZY SZKOLE NR 5 KOPIA MAPY ZASADNICZEJ SKALA 1:500

Układ odniesienia: PL-ETRF89, układ wsp. płaskich: PL-2000 strefa 7 (21°), układ wys.: PL-EVRF2007-NH

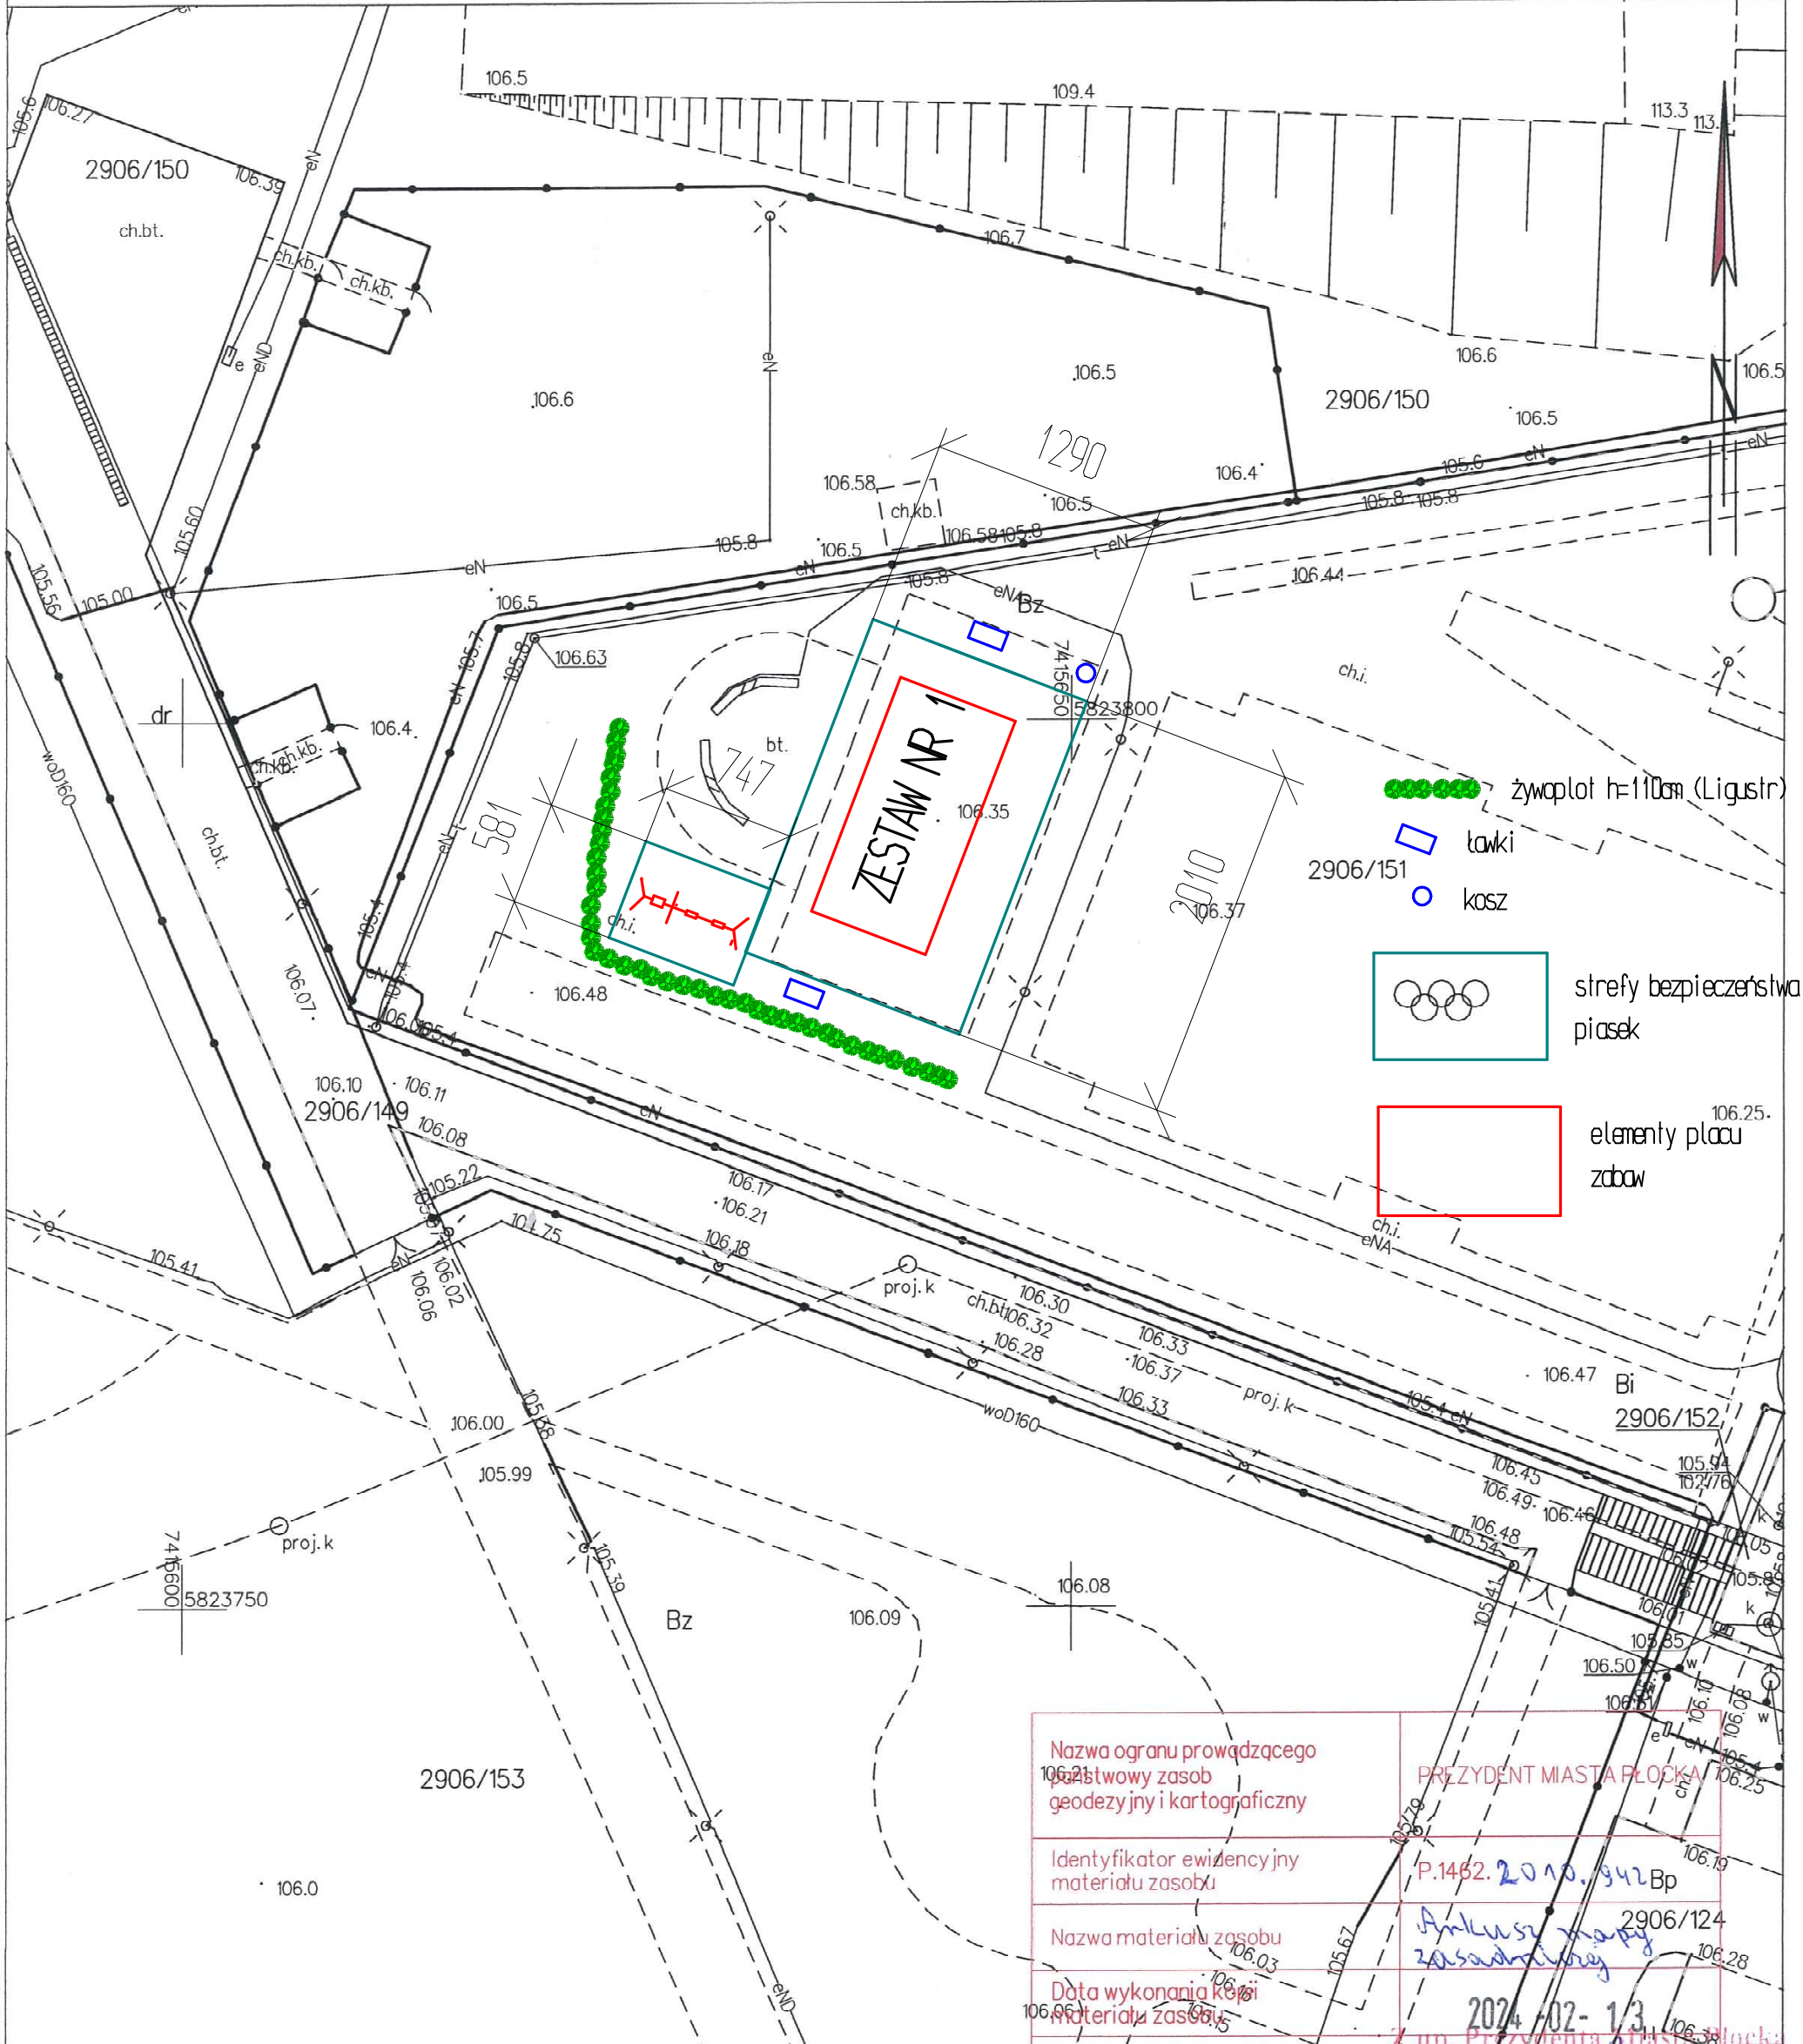

Nazwa ogronu prowadzącego Instytutowy zasob geodezyjny i kartograficzny	PREZYDENT MIASTA PŁOCKA
Identyfikator ewidencyjny materiału zasobu	P.1462.2010.942Bp
Nazwa materiału zasobu	Analiza mapy zasadniczej
Data wykonania kopii materiału zasobu	2024-02-13
Imię, nazwisko i podpis osoby reprezentującej organ	up. Prezydenta Miasta Płocka

Płock dn. 13.02.2024
Sporządził(a) wydruk: Paweł Bielawski

Paweł Bielawski
Zespołu Dokumentacji i Kartografii