


skala - 1:75

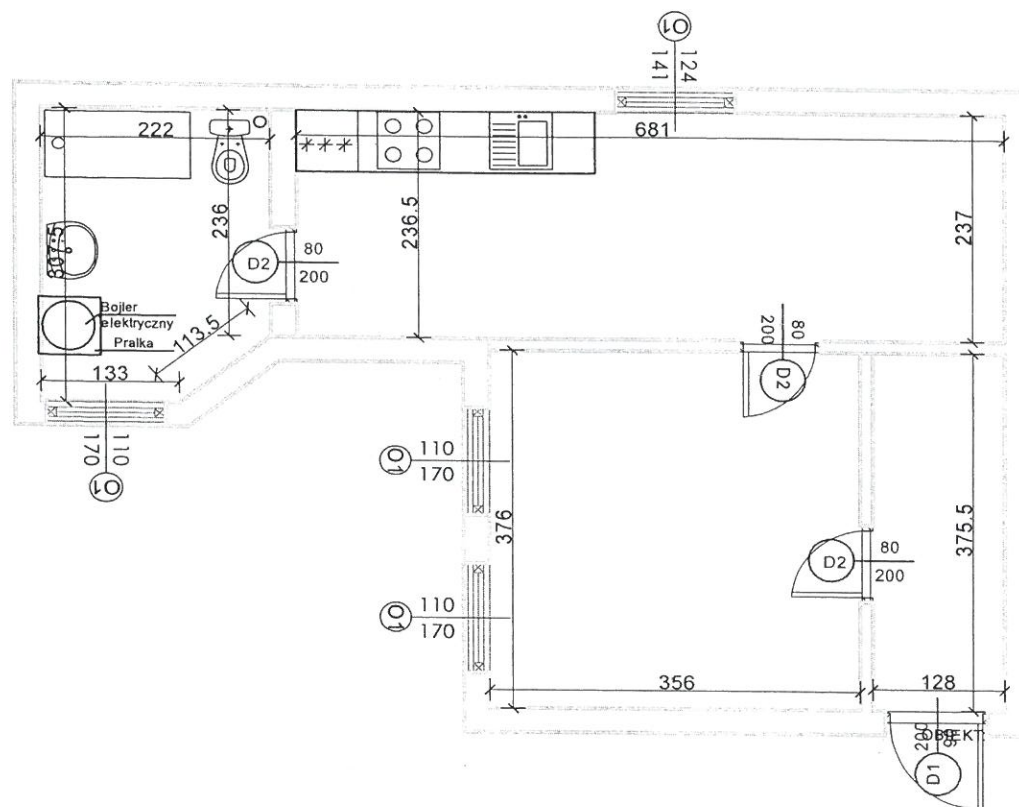

Lokal mieszkalny gm. Słupsk, m. Słupsk, ul. Skłodowskiej 11/1A		
INWESTOR: Przedsiębiorstwo Gospodarki Mieszkaniowej Sp. z o.o.		
TYTUŁ RYSUNKU: RZUT LOKALU MIESZKALNEGO		
DATA OPRACOWANIA: KWIECIEŃ 2021	skala 1:75	NR RYS. 1.1