


W OZNACZENIE ELEMENTÓW STOLARKI DO WYMIANY

- Sz1** ŚCIANA ZEWNĘTRZNA CEGŁA PEŁNA 43CM
IZOLACJA TERMICZNA STYROPIAN 031,GR.14CM
ISTNIEJĄCE DOCIEPLENIE 8 CM - DO USUNIĘCIA
- Sc1** ŚCIANA COKOŁOWA CEGŁA PEŁNA 52 CM
IZOLACJA STYROPIANEM WODOODPORNYM EPS-150- 0036, GR.12 CM
- Sf1** ŚCIANA W GRUNCIE CEGŁA PEŁNA 52 CM
IZOLACJA STYROPIANEM WODOODPORNYM EPS-150- 0036, GR.12 CM

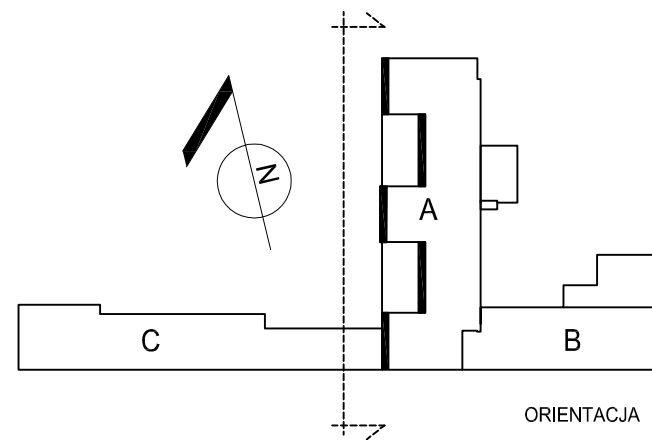

P.H.U.Taros - Pracownia Projektowa			
	temat: Termomodernizacja budynku DPS w Zaskoczynie		
	zadanie: "Termomodernizacja budynków użyteczności publicznej należących do Powiatu Gdańskiego - termomodernizacja Domu Pomocy Społecznej w Zaskoczynie oraz termomodernizacja budynków oświatowych Powiatu Gdańskiego"		
nr archiwalny 2016/15	adres: Zaskoczyn 11, gm. Trąbki Wielkie, obr. Warcz 0018, dz. 201/1, 202		
projektant:	arch. Agnieszka Kalicka	PO/KK/395/2011 w specjalności architektonicznej	
sprawdzający:	arch. Karolina Paluszyńska - Czekaj	PO/KK/408/2011 w specjalności architektonicznej	
06.2016 r.	branża: architektura	skala 1:150	nr rys. A5