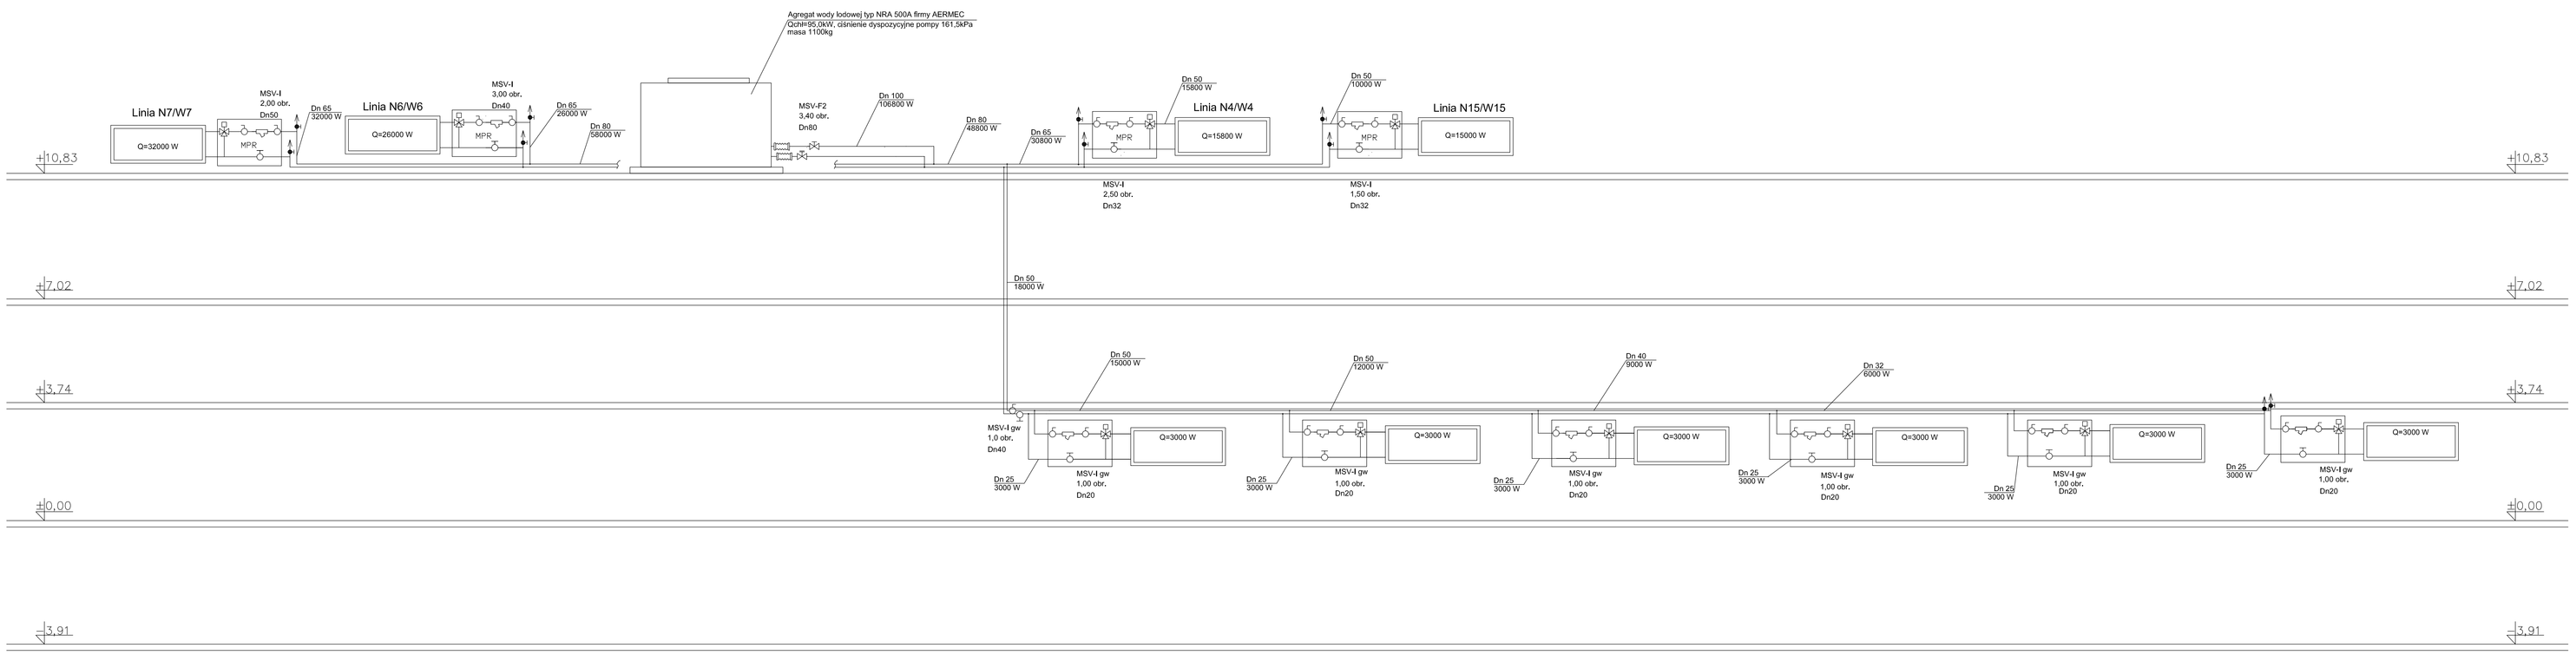

LEGENDA:

- zawór trójdrogowy
- filtr siatkowy
- zawór odcinający
- zawór regulacyjny
- odpowietrznik automatyczny
- zawór odcinający
- zawór regulacyjny

±0,00= 48.10 m n.p.m.

WOJSKOWE BIURO PROJEKTÓW BUDOWLANYCH
61-714 POZNAŃ ; ALEJA NIEPODLEGŁOŚCI 53

PROJEKT WYKONAWCZY

BUDYNEK SZKOLENIOWO-KOSZAROWY

ADRES OBIEKTU :	UL.AL.POWSTAŃCÓW WIELKOPOLSKICH 5 BYDGOSZCZ		BRANŻA: INSTALACYJNA
INWESTOR :	WOJEWÓDZKA KOMENDA POLICJI		
PROJEKTANT :	INŻ. WIKTOR DUDZIK	28/09/92	DATA: 04/2008
SPRAWDZIŁ :	MGR INŻ.ANNA PIKULIK-JASCZAK	37/P/96	UMOWA:
OPRACOWAŁ :	MGR INŻ.ISABELA DUDZIK-MURAWA		SKALA:

TEMAT RYSUNKU: NR. RYS. C-08

INSTALACJA C.O. C.T. W.L. - ROZWINIĘCIE WL