


PRZEKROJE NORMALNE SKALA 1:50
w km 0+000,00 – 0+055,03

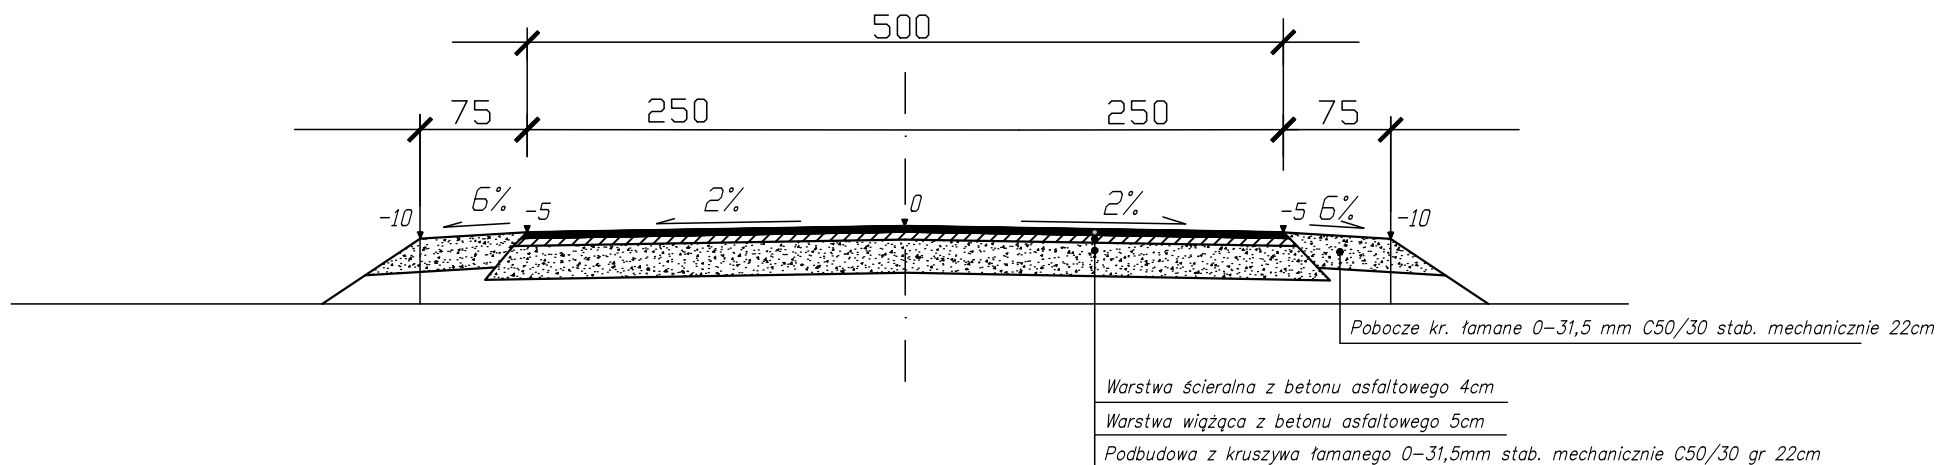

| | | | | |
|--|-----------------------------------|---------------------|--------------|---------|
| Inwestor: Gmina Turośl | | | | |
| Obiekt: Przebudowa i rozbudowa drogi gminnej nr 170532B Leman w km 0+000,000–1+563,74 | | | | |
| Adres: gmina Turośl dz: zgodnie z opisem technicznym. | | | | |
| Opracowanie: Projekt architektoniczno–budowlany | | | | |
| Tytuł rysunku: Przekroje normalne | | | | |
| OPRACOWAL | | | | |
| Branża: | Imię i nazwisko | Nr upr. proj. | Data | Podpis |
| Drogi | Sebastian Czyzewski Projektant | POM/0339/ PBD/18 | 19.01.2024r. | |
| | Jan Czyzewski Sprawdzający | UAN 7343–21/91 | 19.01.2024r. | |
| Faza: | | Skala: 1:50 | | Nr rys. |