


Projektowana szafa pomiarowo-sterująca SO

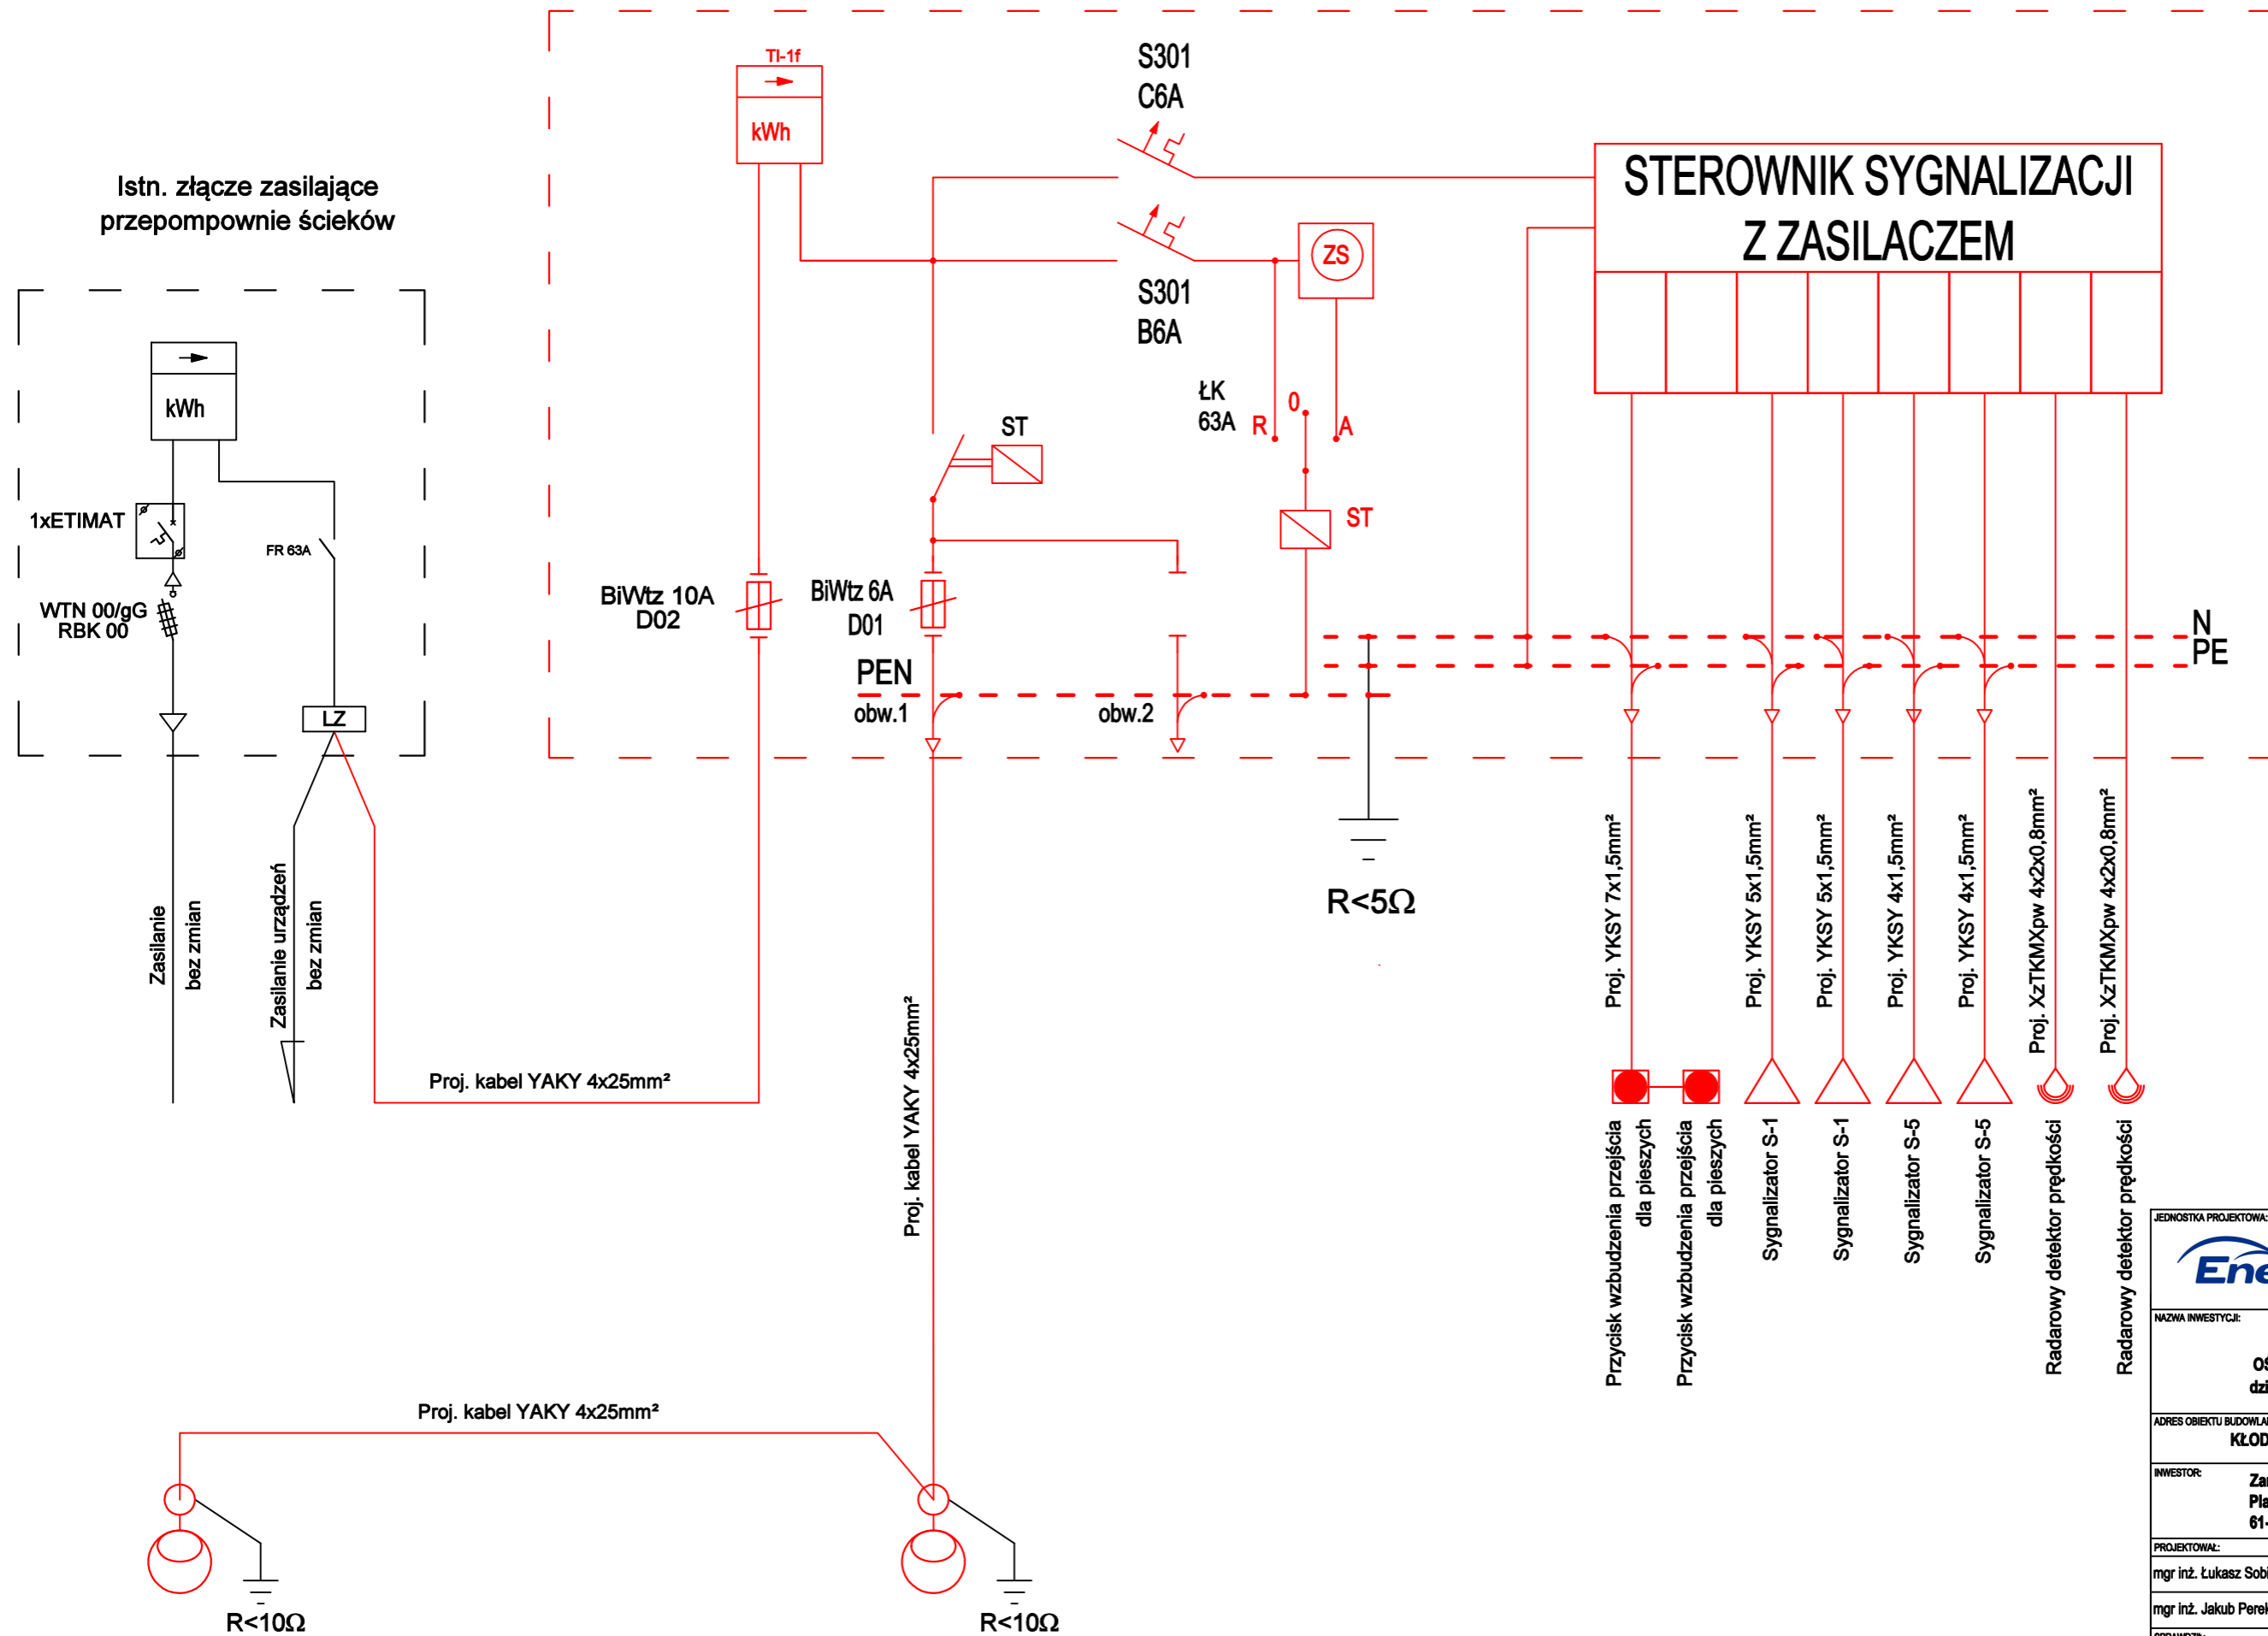

JEDNOSTKA PROJEKTOWA:		ENEA Oświetlenie sp. z o.o. Oddział Poznań ul. Strzeszyńska 58 61-479 Poznań	
NAZWA INWESTYCJI:		SYGNALIZACJA DROGOWA WRAZ Z OŚWIETLENIEM DROGOWYM nn 0,23/0,4kV, działki ozn. nr ewid. 554, 478/1, obręb KŁODA	
ADRES OBIEKTU BUDOWLANEGO:		KŁODA, gmina Rydzyna	
INWESTOR:		Zarząd Dróg Powiatowych Plac Kościuszki 4 61-400 Leszno	
PROJEKTOWAŁ:	BRANŻA:	UPRAWNIENIA:	PODPIS:
mgr inż. Łukasz Sobierajski	elektryczna	WKP/0223/PWOE/05	<i>[Signature]</i>
mgr inż. Jakub Perek	elektryczna		
SPRAWDZIŁ:			
mgr inż. Jaromir Czerniak	elektryczna	70/2005/ZG	
Projekt budowlany			DATA: lipiec 2023
TYTUŁ RYSUNKU:		SKALA:	NR RYS.:
SCHEMAT ZASILANIA		1:500	2