


ODCINEK I
Przebudowa drogi powiatowej nr 1416G poprzez wykonanie chodnika na odcinku od ulicy Olazyńskiej do ulicy Szkolnej w miejscowości Jeleńska Huta

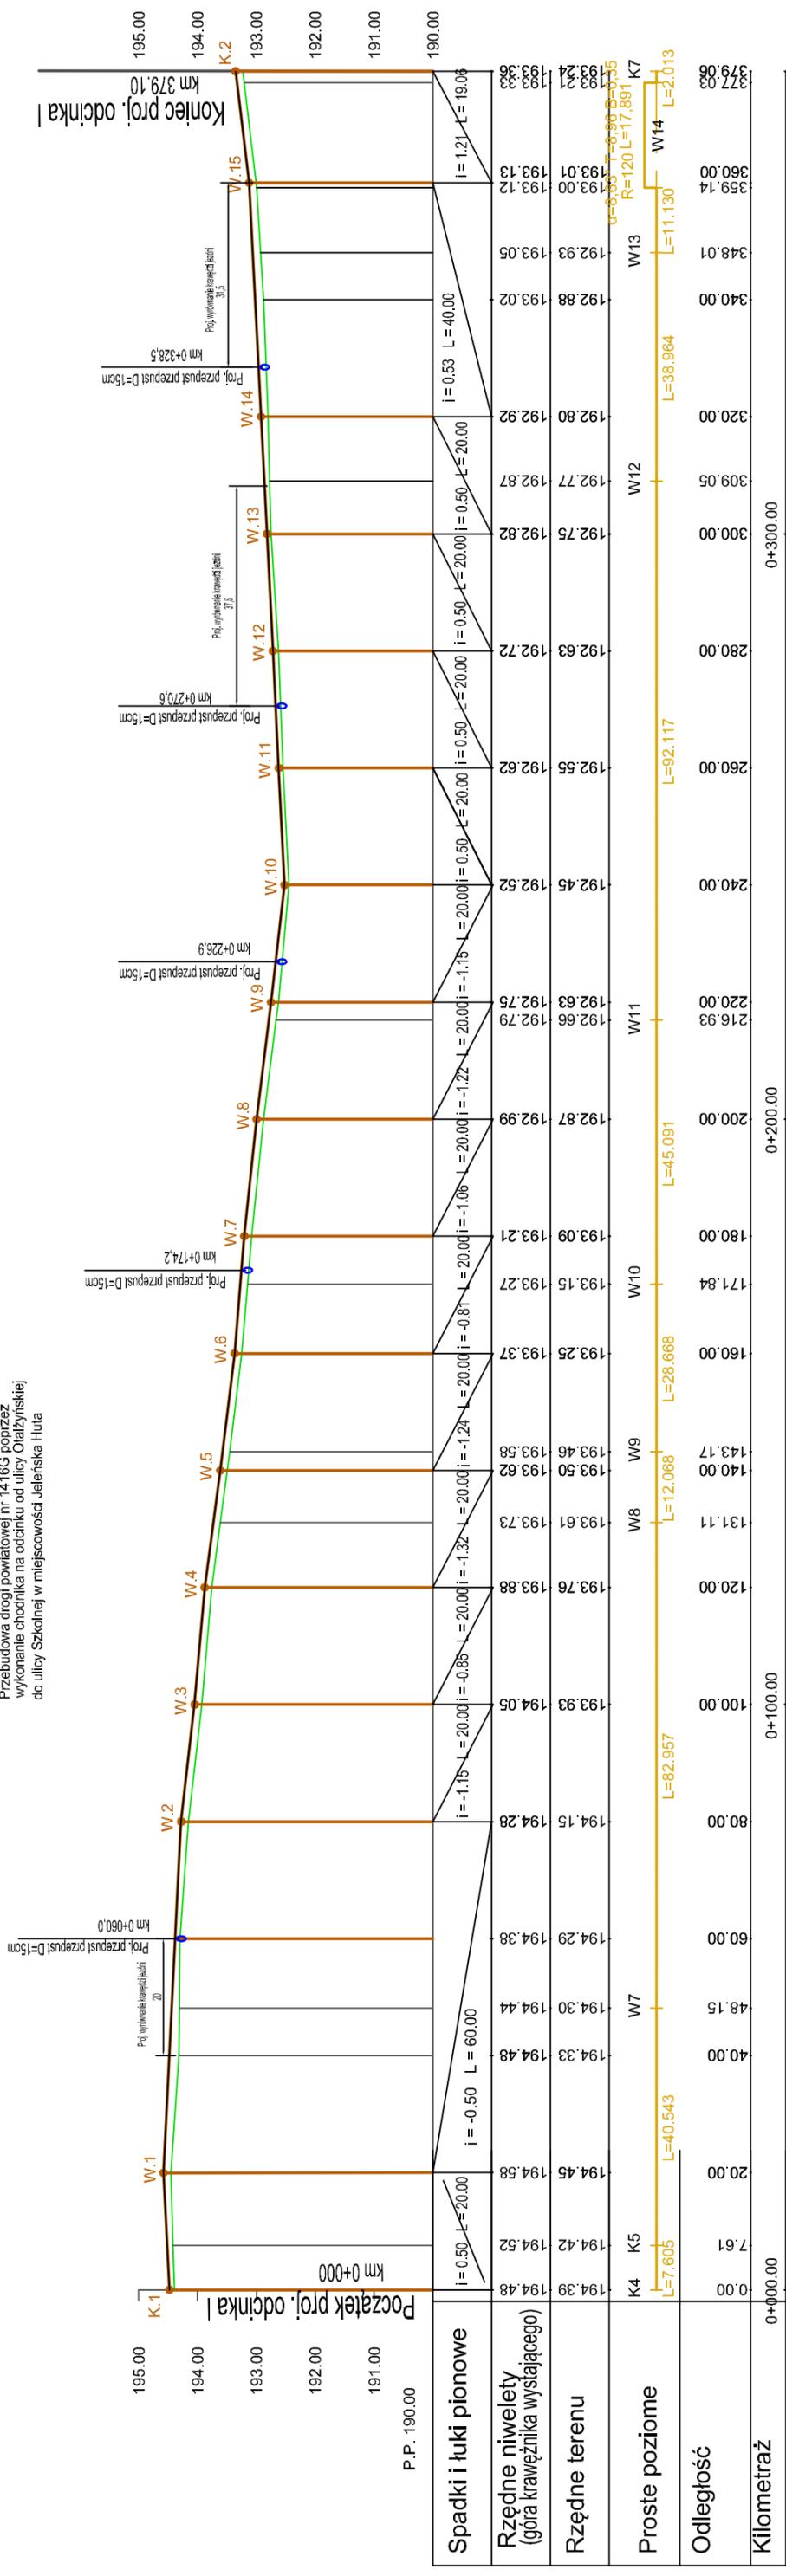

Stanisław Sandomierski 84-100 Puck ul. Kolejowa 1/6	
Obiekt:	Przebudowa drogi powiatowej nr 1416G poprzez wykonanie chodnika na odcinku od ulicy Olazyńskiej do ulicy Szkolnej w miejscowości Jeleńska Huta
Nr działek:	Część działki nr 163/13, 136/1, 179/1, 179/6, 182/1, 183/1, 184/1, 185/1, 193/1, 251/1, 127/1, 191/1, 189/2, 189/1 obręb 221509_2.0008 Jeleńska Huta
Tytuł rysunku:	Profil podłużny
Inwestor:	Zarząd Drogowy dla Powiatu Puckiego i Wejherowskiego 84-200 Wejherowo, ul. Pucka 11
Projektował:	inż. Stanisław Sandomierski
branża: drogowa:	nr. uch. 2120/G/185 Specjalność konstrukcyjno-techniczna
Opracował:	mgr inż. Joanna Juńska
Data opracowania:	Marzec 2021r
Skala:	1:100/1000
Nr rys.	3.1