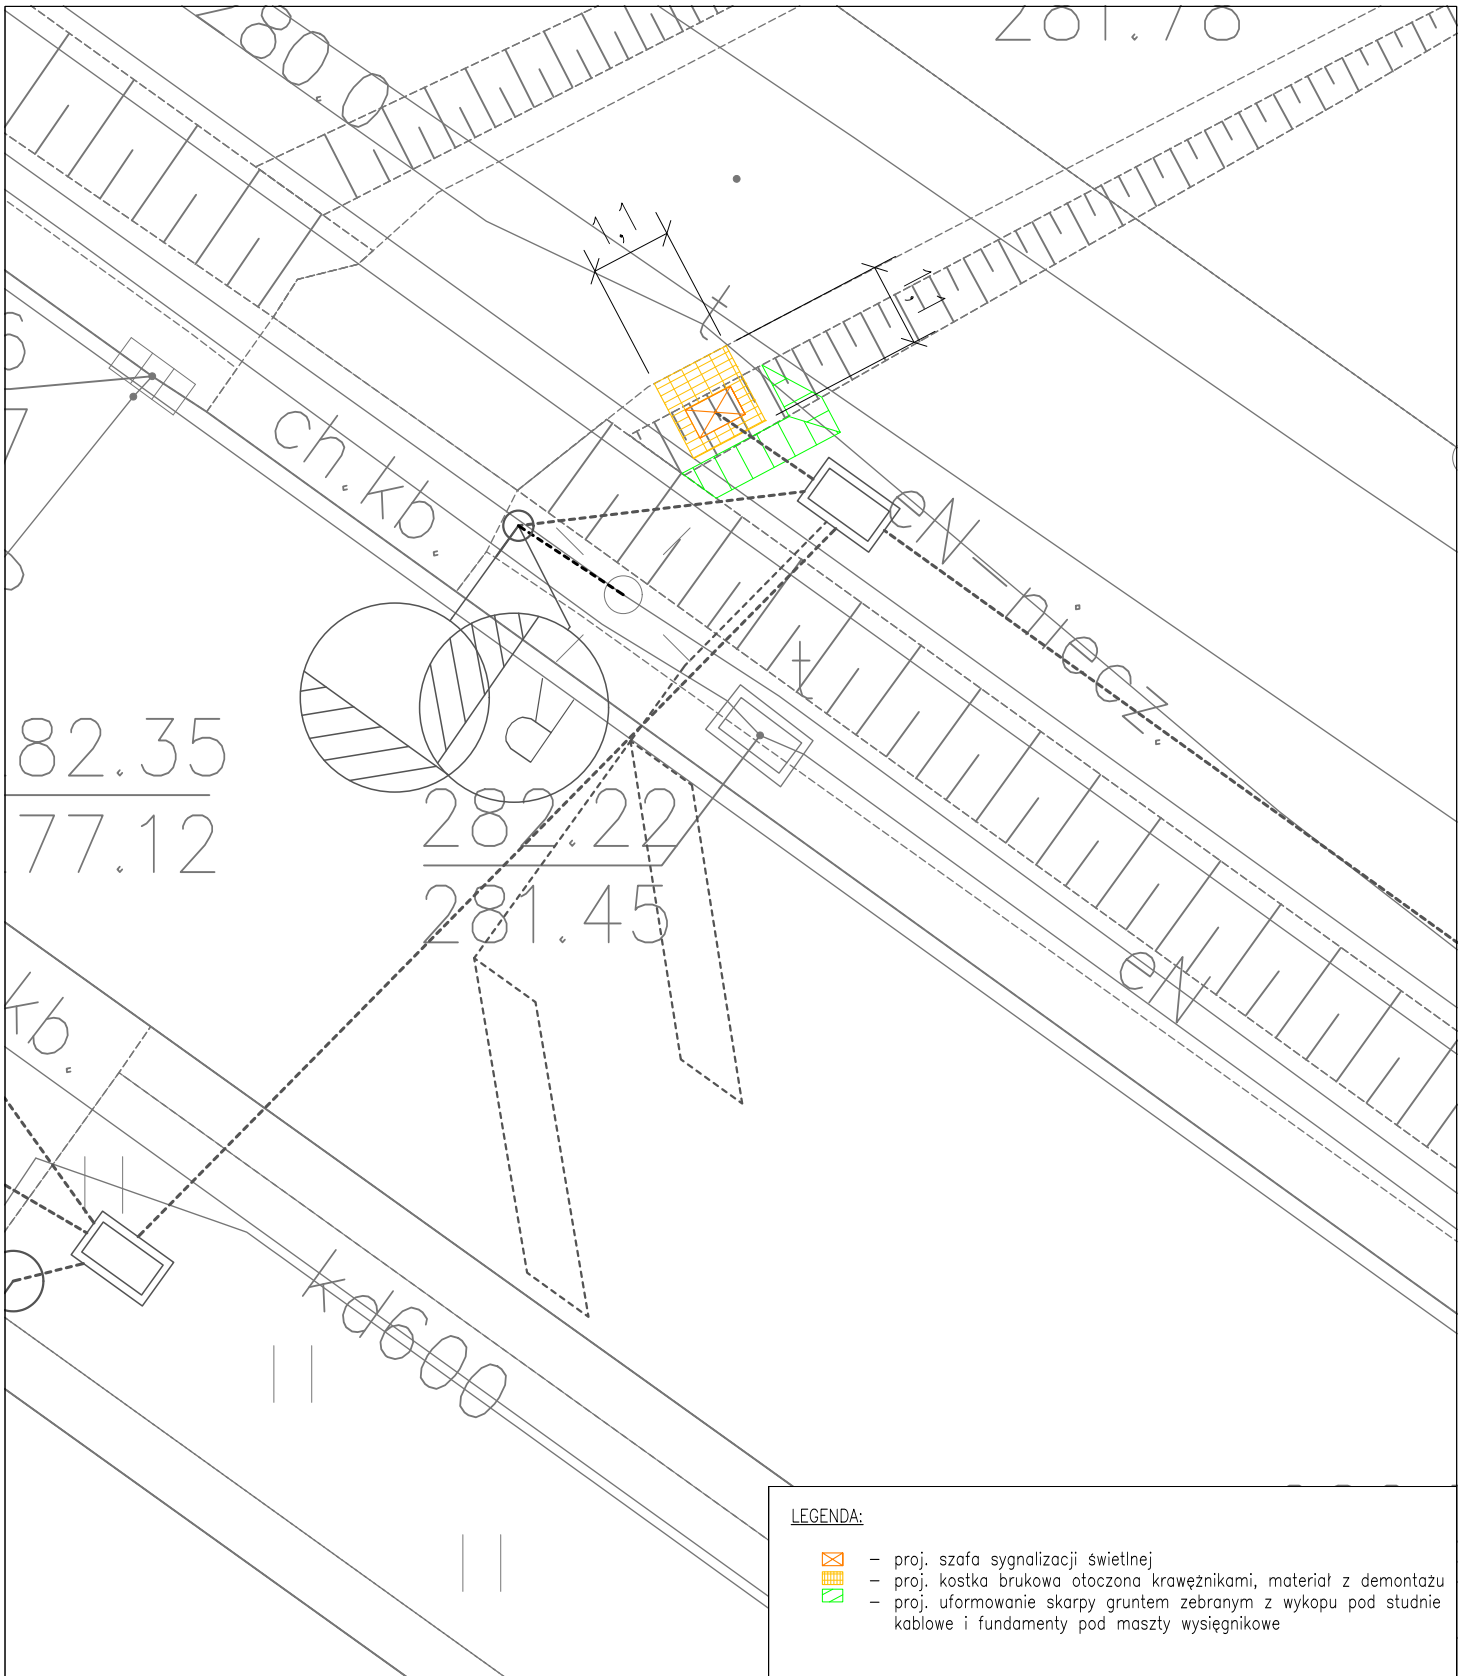

LEGENDA:

- proj. szafa sygnalizacji świetlnej
- proj. kostka brukowa otoczona krawężnikami, materiał z demontażu
- proj. uformowanie skarpy gruntem zebranym z wykopu pod studnie kablowe i fundamenty pod maszty wysięgnikowe

Jednostka projektowa: GEO-TECH Klaudia Idzikowska Czarnorzeki 44 38-420 Korczyna	INWESTOR: Gmina Miasto Krosno, ul. Lwowska 28A, 38-400 Krosno				
	TEMAT PROJEKTU: Budowa sygnalizacji świetlnej wraz z kanalizacją kablową oraz przebudowa oświetlenia ulicznego w ciągu DK28 od km 233 + 895 do km 234 + 200 w ramach zadania p.n. "Poprawa bezpieczeństwa ruchu drogowego w ciągu DK28 w Krośnie"				
	STADIUM: Projekt wykonawczy				
TYTUŁ RYSUNKU: Plan sytuacyjny – uformowanie nasypu i montaż kostki brukowej				Skala 1:250	Rys. nr: 1
	Imię i Nazwisko	Nr. uprawnień	Branża	Data	Podpis
Projektant:	mgr inż. Radosław Rychel	PDK/0017/PWOE/15	elektryczna	12.2023	Rychel