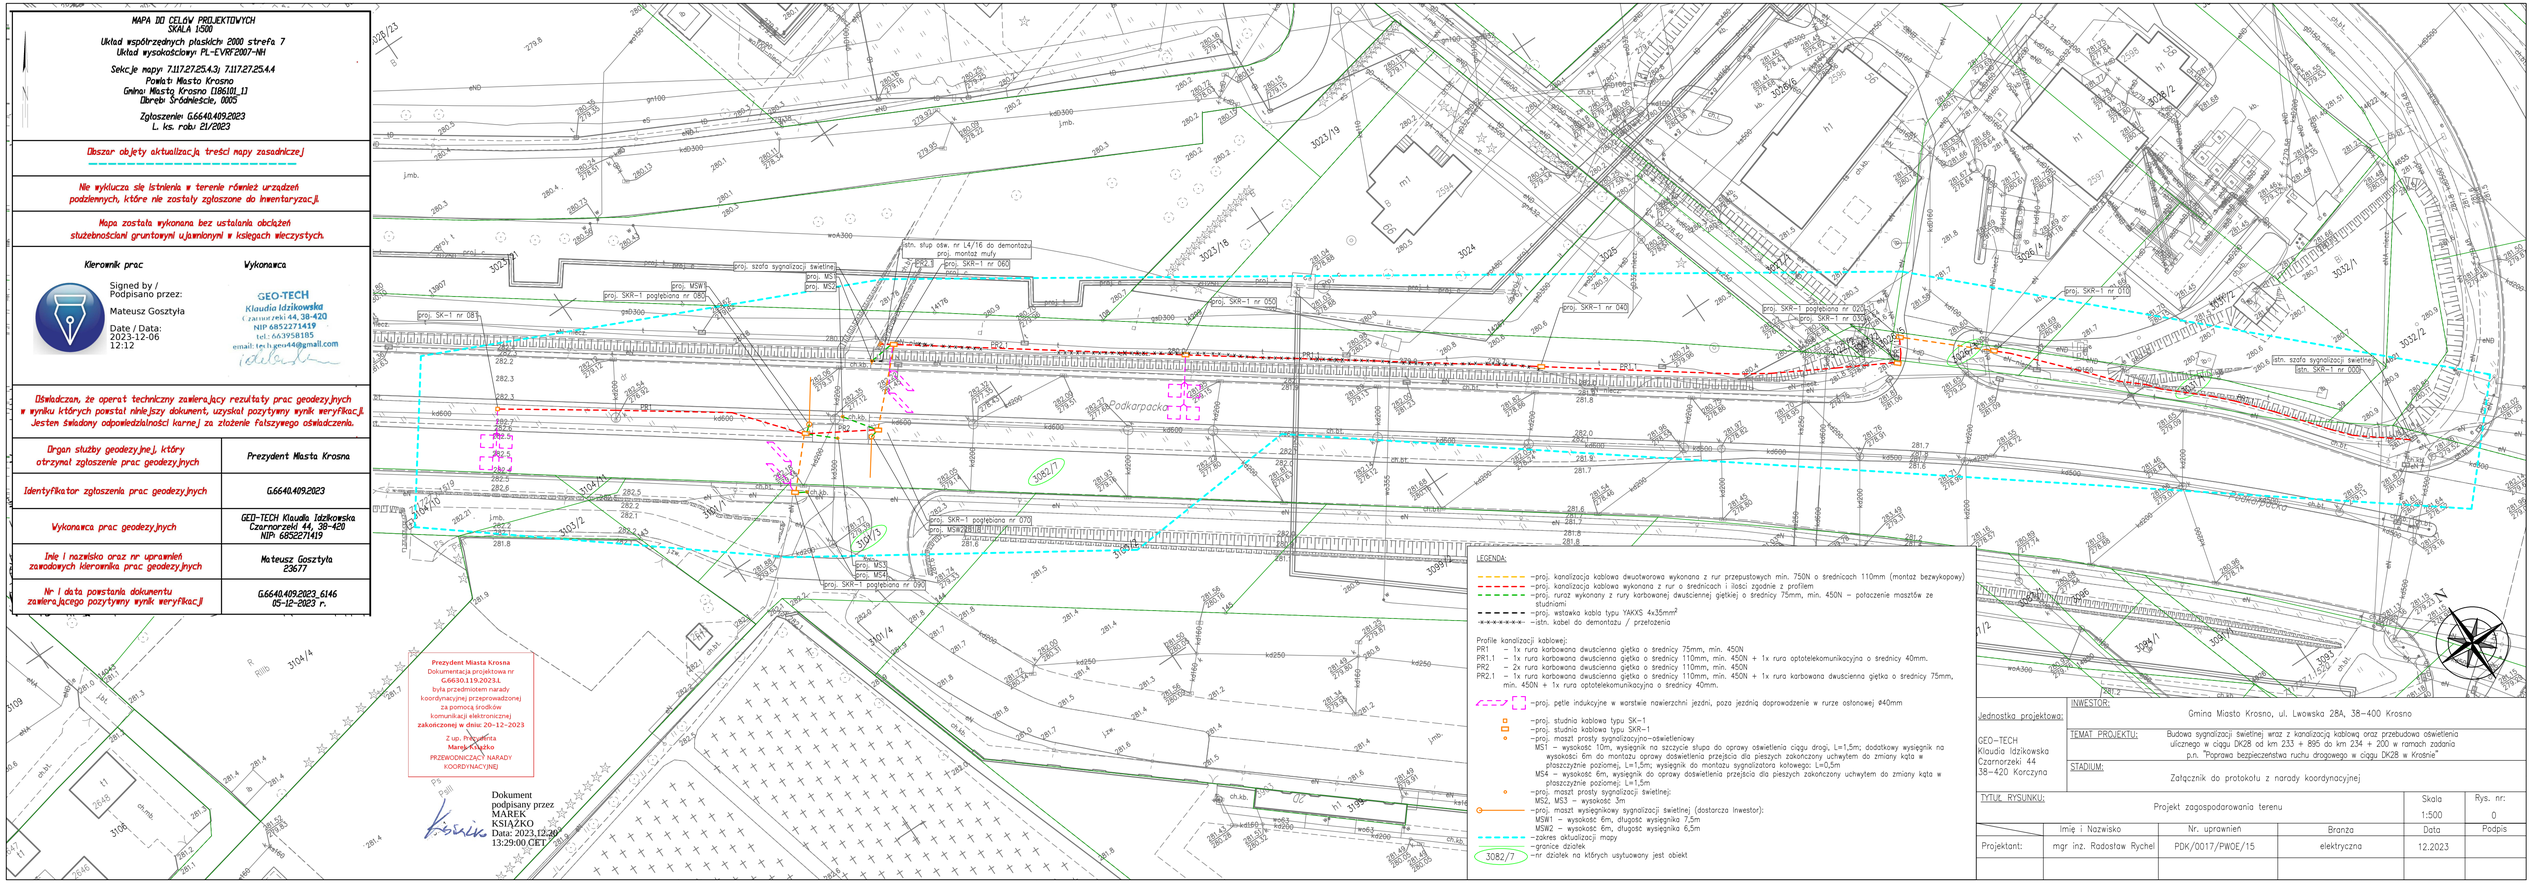
MAPA DO CELÓW PROJEKTOWYCH
SKALA 1:500
Układ współrzędnych płaskich 2000 strefa 7
Układ wysokościowy: PL-EVRF2007-NH
Sekcje mapy: 7.117.27.25.4.3; 7.117.27.25.4.4
Powiat: Miasto Krosno
Gmina: Miasto Krosno (186101_1)
Obręb: Śródmieście, 0005
Zgłoszenie: G.6640.409.2023
L. ks. roku: 21/2023
Obszar objęty aktualizacją treści mapy zasadniczej
Nie wyklucza się istnienia w terenie również urządzeń podziemnych, które nie zostały zgłoszone do inwentaryzacji.
Mapa została wykonana bez ustalania obciążeń służebnościami gruntowymi ujawnionymi w księgach wieczystych.
Kierownik prac
Signed by / Podpisano przez: Mateusz Gosztyła
Date / Data: 2023-12-06 12:12
Wykonawca
GEO-TECH
Klaudia Idzikowska
Czarnorzeki 44, 38-420
NIP 6852271419
tel: 663958185
email: tech.geo44@gmail.com
Oświadczam, że operat techniczny zawierający rezultaty prac geodezyjnych w wyniku których powstał niniejszy dokument, uzyskał pozytywny wynik weryfikacji. Jestem świadomy odpowiedzialności karnej za złożenie fałszywego oświadczenia.
Organ służby geodezyjnej, który otrzymał zgłoszenie prac geodezyjnych: Prezydent Miasta Krosna
Identyfikator zgłoszenia prac geodezyjnych: G.6640.409.2023
Wykonawca prac geodezyjnych: GEO-TECH Klaudia Idzikowska Czarnorzeki 44, 38-420 NIP: 6852271419
Imię i nazwisko oraz nr uprawnień zawodowych kierownika prac geodezyjnych: Mateusz Gosztyła 23677
Nr i data powstania dokumentu zawierającego pozytywny wynik weryfikacji: G.6640.409.2023_6146 05-12-2023 r.
Prezydent Miasta Krosna
Dokumentacja projektowa nr G.6630.119.2023.L
była przedmiotem narady koordynacyjnej przeprowadzonej za pomocą środków komunikacji elektronicznej
zakończonej w dniu: 20-12-2023
Z up. Prezydenta
Marek Książko
PRZEWODNICZĄCY NARADY KOORDYNACYJNEJ
Dokument podpisany przez MAREK KSIĄŻKO
Data: 2023.12.20 13:29:00 CET
LEGENDA:
-proj. kanalizacja kablowa dwuotworowa wykonana z rur przepustowych min. 750N o średnicach 110mm (montaż bezwykopowy)
-proj. kanalizacja kablowa wykonana z rur o średnicach i ilości zgodnie z profilem
-proj. ruraz wykonany z rury karbowanej dwuściennej giętkiej o średnicy 75mm, min. 450N – połączenie mosztów ze studniami
-proj. wstawka kabla typu YAKXS 4x35mm²
-istn. kabel do demontażu / przełożenia
Profile kanalizacji kablowej:
PR1 – 1x rura karbowana dwuścienna giętka o średnicy 75mm, min. 450N
PR1.1 – 1x rura karbowana dwuścienna giętka o średnicy 110mm, min. 450N + 1x rura optotelekomunikacyjna o średnicy 40mm.
PR2 – 2x rura karbowana dwuścienna giętka o średnicy 110mm, min. 450N
PR2.1 – 1x rura karbowana dwuścienna giętka o średnicy 110mm, min. 450N + 1x rura karbowana dwuścienna giętka o średnicy 75mm, min. 450N + 1x rura optotelekomunikacyjna o średnicy 40mm.
-proj. pętle indukcyjne w warstwie nawierzchni jezdni, poza jezdnią doprowadzenie w rurze ostonowej ø40mm
-proj. studnia kablowa typu SK-1
-proj. studnia kablowa typu SKR-1
-proj. maszt prosty sygnalizacyjno-oświetleniowy
MS1 – wysokość 10m, wysięgnik na szczycie słupa do oprawy oświetlenia ciągu drogi, L=1,5m; dodatkowy wysięgnik na wysokości 6m do montażu oprawy doświetlenia przejścia dla pieszych zakończony uchwytem do zmiany kąta w płaszczyźnie poziomej, L=1,5m; wysięgnik do montażu sygnalizatora kotowego: L=0,5m
MS4 – wysokość 6m, wysięgnik do oprawy doświetlenia przejścia dla pieszych zakończony uchwytem do zmiany kąta w płaszczyźnie poziomej: L=1,5m
-proj. maszt prosty sygnalizacji świetlnej:
MS2, MS3 – wysokość 3m
-proj. maszt wysięgnikowy sygnalizacji świetlnej (dostarcza Inwestor):
MSW1 – wysokość 6m, długość wysięgnika 7,5m
MSW2 – wysokość 6m, długość wysięgnika 6,5m
-zakres aktualizacji mapy
-granice działek
3082/7 -nr działek na których usytuowany jest obiekt
Podkarpacka
Jednostka projektowa:
GEO-TECH
Klaudia Idzikowska
Czarnorzeki 44
38-420 Korczyna
INWESTOR: Gmina Miasto Krosno, ul. Lwowska 28A, 38-400 Krosno
TEMAT PROJEKTU: Budowa sygnalizacji świetlnej wraz z kanalizacją kablową oraz przebudowa oświetlenia ulicznego w ciągu DK28 od km 233 + 895 do km 234 + 200 w ramach zadania p.n. "Poprawa bezpieczeństwa ruchu drogowego w ciągu DK28 w Krośnie"
STADIUM: Załącznik do protokołu z narady koordynacyjnej
TYTUŁ RYSUNKU: Projekt zagospodarowania terenu
Skala 1:500
Rys. nr: 0
Imię i Nazwisko | Nr. uprawnień | Branża | Data | Podpis
Projektant: mgr inż. Radosław Rychel | PDK/0017/PWOE/15 | elektryczna | 12.2023