



WIDOK Z GÓRY
SKALA 1:100

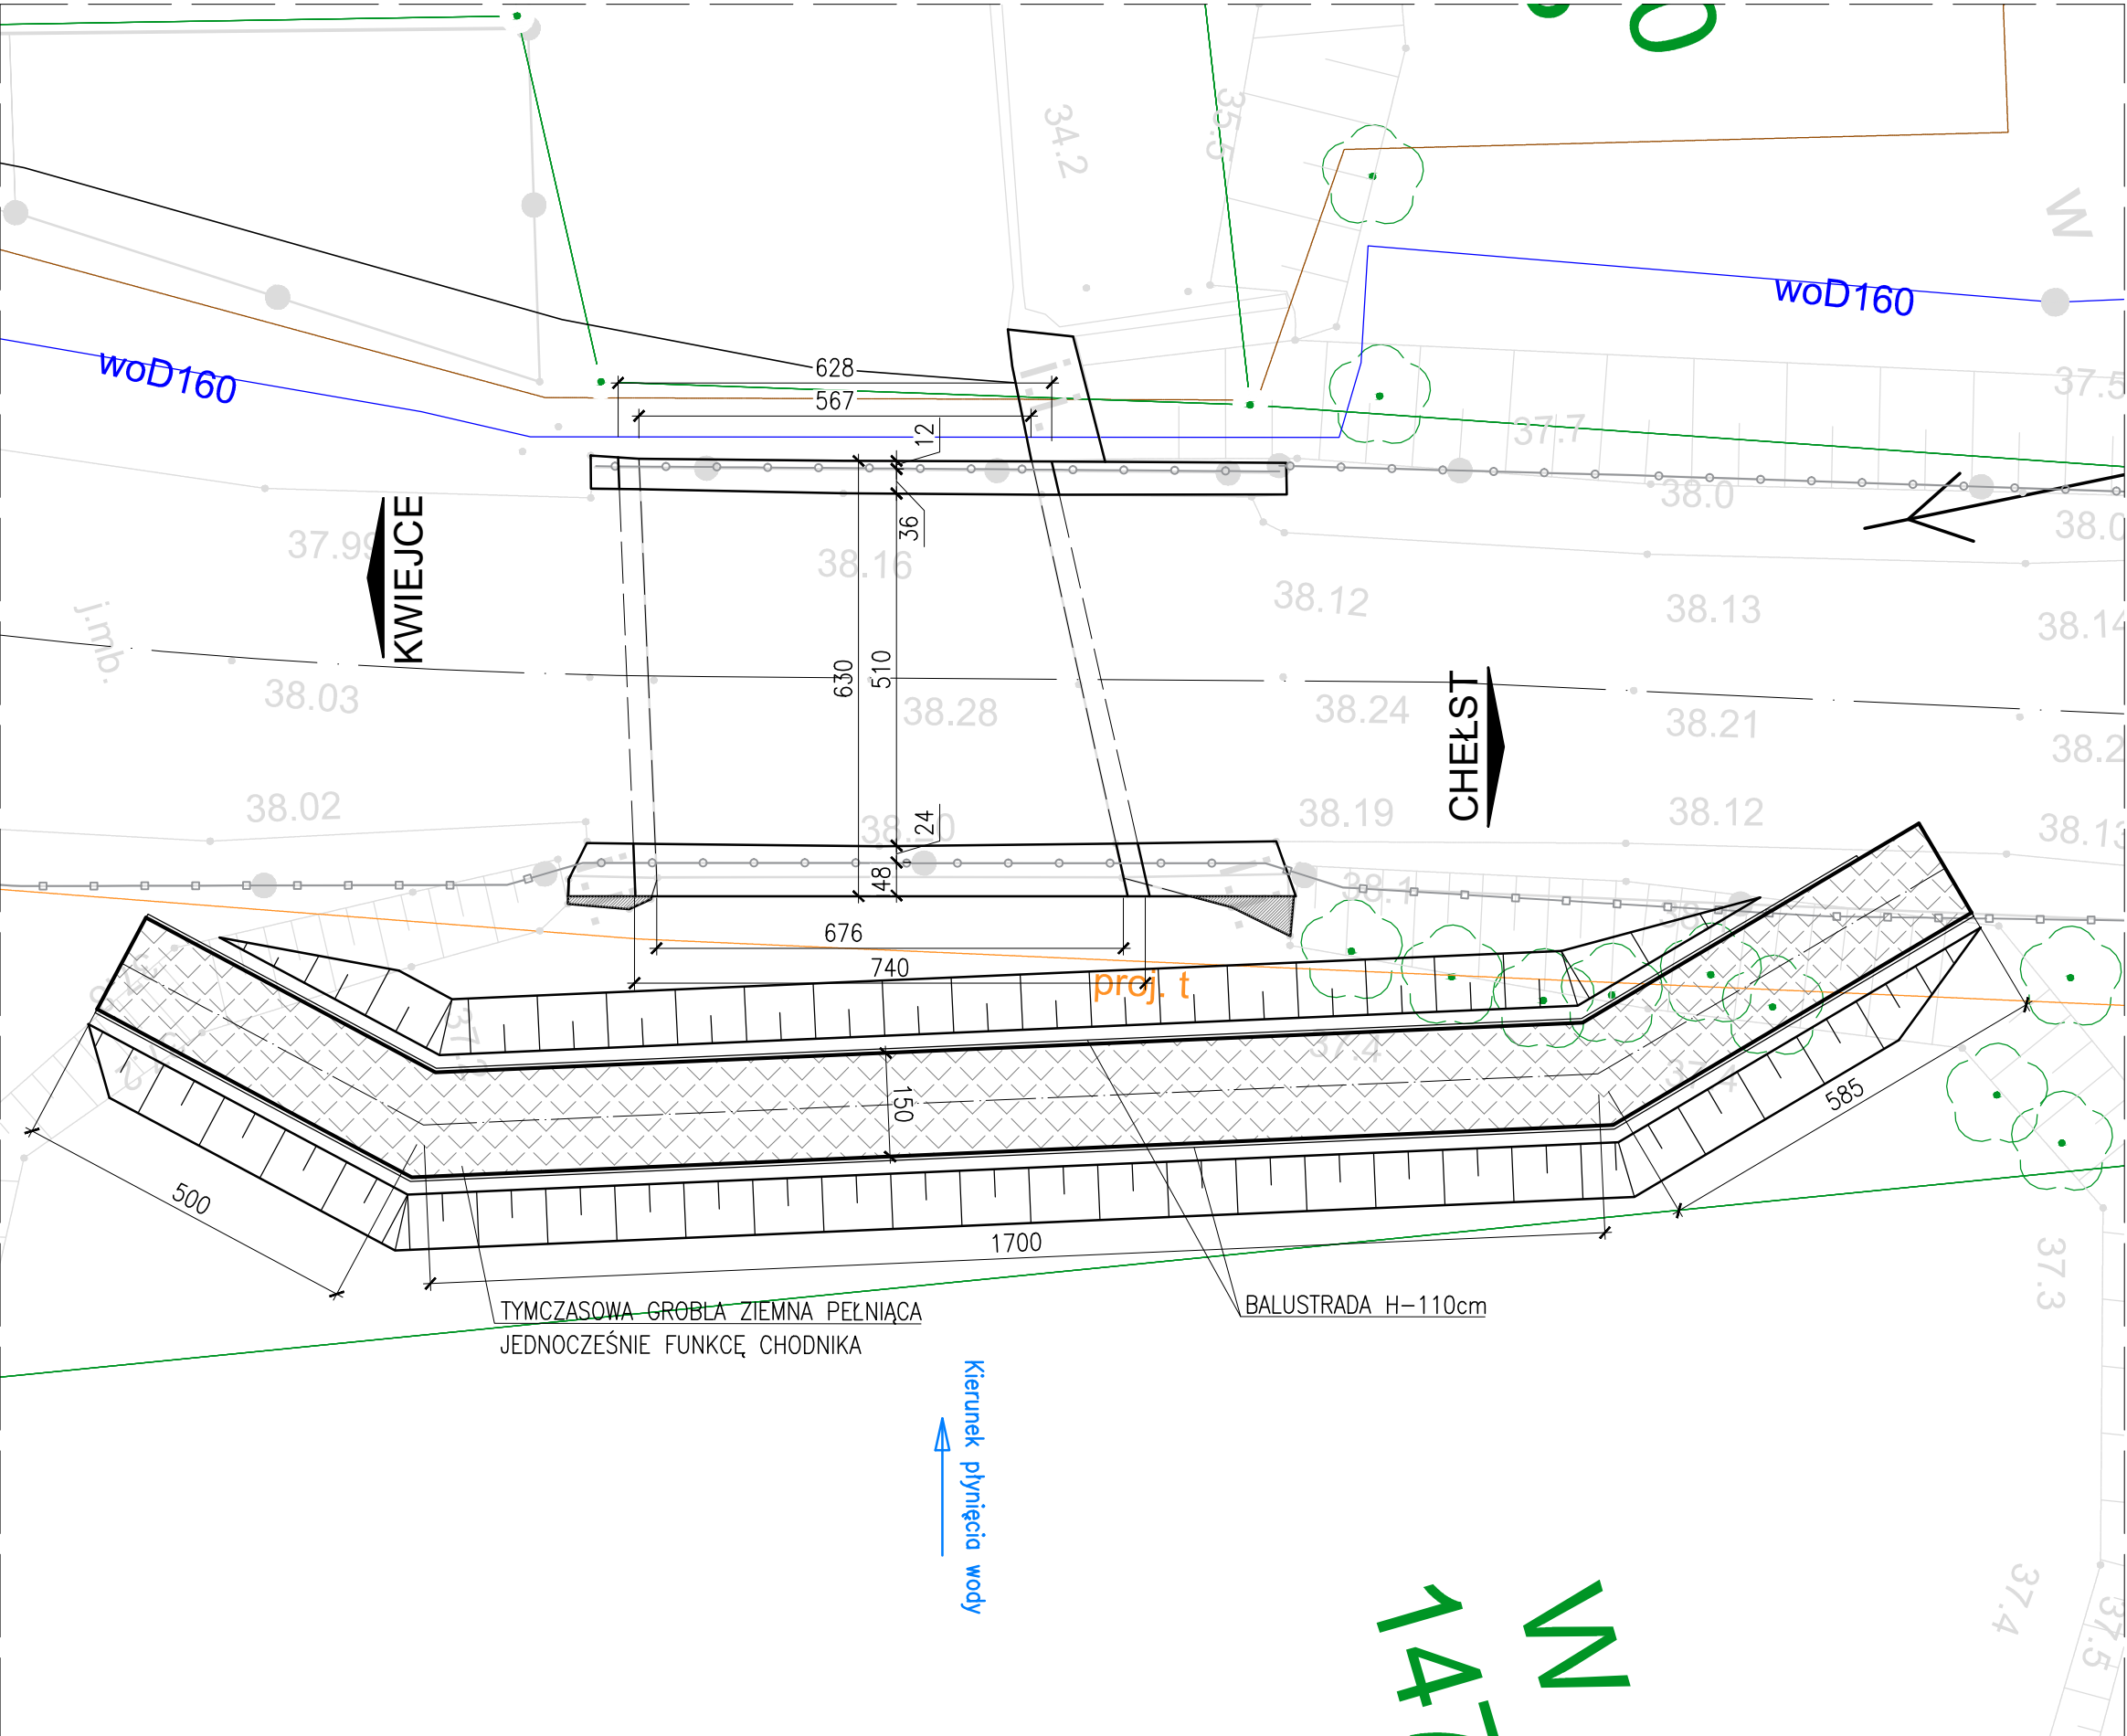

PRZEKRÓJ POPRZECZNY
SKALA 1:25

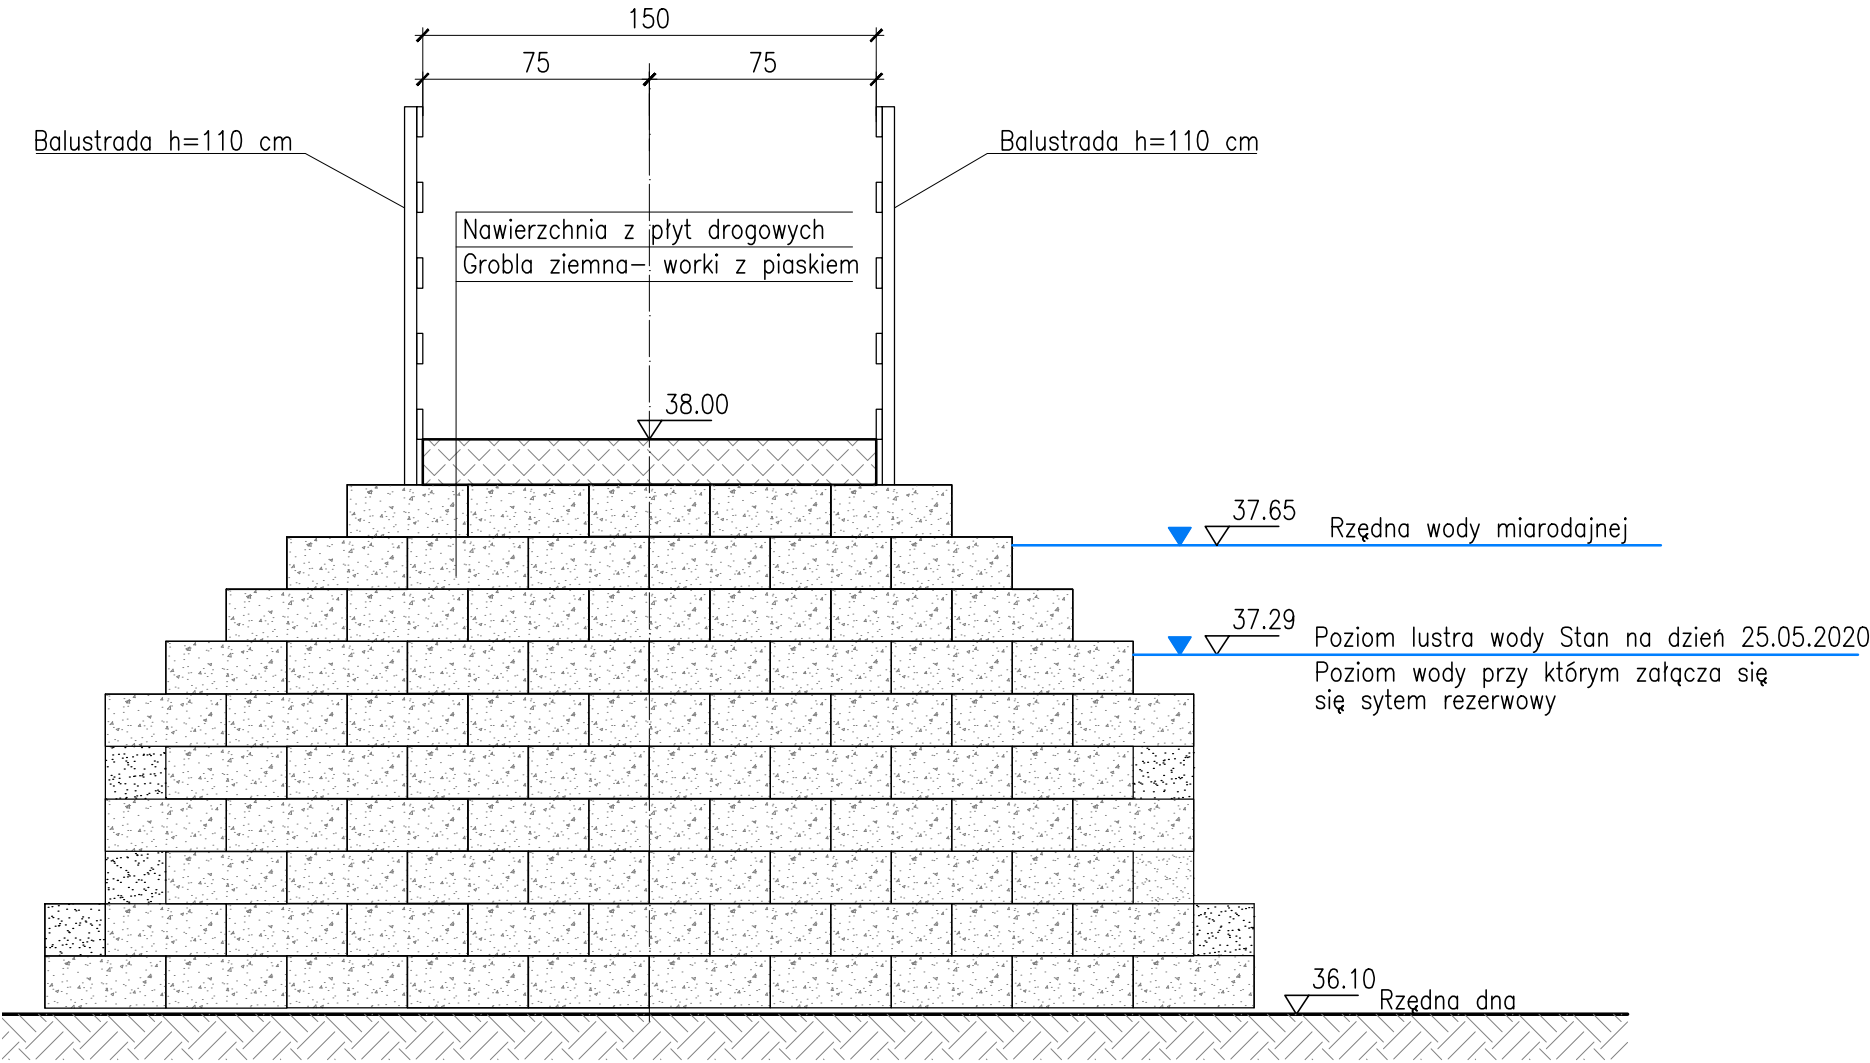

Wykonawca:	 MOST-PROJEKT <small>UŁ. TRÓJPOLE 3B, 61-603 POZNAŃ NIP 672-134-62-19, REGON 142891159 www.most-projekt.pl, biuro@most-projekt.pl</small>	MOST-PROJEKT Sp. z o.o. Sp.k.	Data: 10.2020	
Inwestor:	Wielkopolski Zarząd Dróg Wojewódzkich w Poznaniu ul. Wilczak 51, 61-623 Poznań		Nr umowy: 143/2.WM/20	
REMONT MOSTU W CIĄGU DW133 W M. KAMIENNIK				
PROJEKT WYKONAWCZY				
Stanowisko:	Imię i nazwisko:	Nr uprawnień:	Specjalność:	Podpis
Projektant:	mgr inż. J. Kozłowski	WKP/0112/POOM/09	Projektowanie bez ograniczeń w specjalności mostowej	
Projektant:	mgr inż. T. Żurek	WKP/0345/PWOM/18	Projektowanie bez ograniczeń w specjalności mostowej	
Sprawdził:	mgr inż. P. Rakowicz	WKP/0309/POOM/09	Projektowanie bez ograniczeń w specjalności mostowej	
WIDOK OGÓLNY GROBLA ZIEMNA				Skala: 1: 100, 1:25
				Nr rys.: 12