WIDOK Z GÓRY
SKALA 1:100

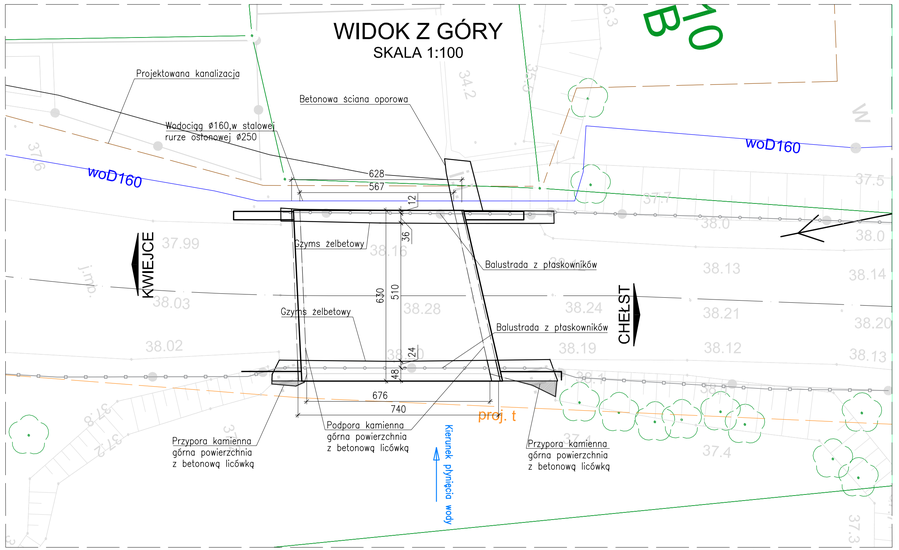

INWENTARYZACJA - PRZEKRÓJ PODŁUŻNY - WODA GÓRNA
SKALA 1:50

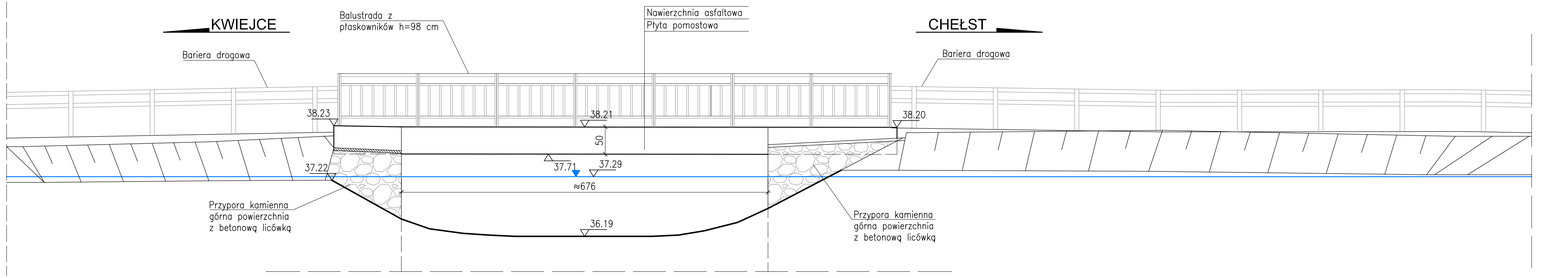

INWENTARYZACJA - PRZEKRÓJ PODŁUŻNY - WODA DOLNA
SKALA 1:50

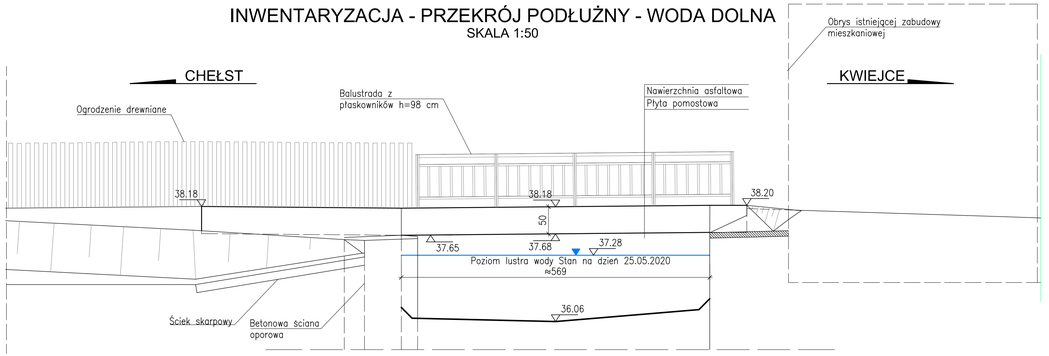

INWENTARYZACJA - PRZEKRÓJ POPRZECZNY PRZĘSŁA
SKALA 1:50

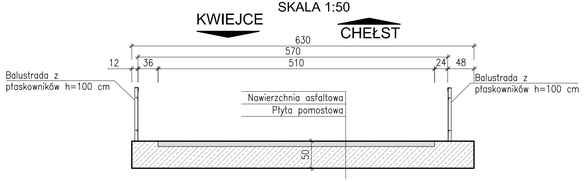

Wykonawca:	MOST-PROJEKT MOST-PROJEKT Sp. z o.o. Sp.k. ul. TROJPOLE 39, 61-693 POZNAŃ tel. +48 61 8 78 78 78 www.mostprojekt.files@mostprojekt.pl	Data: 10.2020
Inwestor:	Wielkopolski Zarząd Dróg Wojewódzkich w Poznaniu ul. Wilczak 51, 61-623 Poznań	Nr umowy: 143/2.WM/20

REMONT MOSTU W CIĄGU DW133 W M. KAMIENNIK

PROJEKT WYKONAWCZY

Stanowisko:	Imię i nazwisko:	Nr uprawnień:	Specjalność:	Podpis
Projektant:	mgr inż. J. Kozłowski	WKP/0112/POOM/09	Projektowanie bez ograniczeń w specjalności mostowej	
Projektant:	mgr inż. T. Żurek	WKP/0345/PWOM/18	Projektowanie bez ograniczeń w specjalności mostowej	
Sprawdził:	mgr inż. P. Rakowicz	WKP/0309/POOM/09	Projektowanie bez ograniczeń w specjalności mostowej	

INWENTARYZACJA ISTNIEJĄCEGO OBIEKTU

Skala: 1:100, 1: 50

Nr rys.: 2