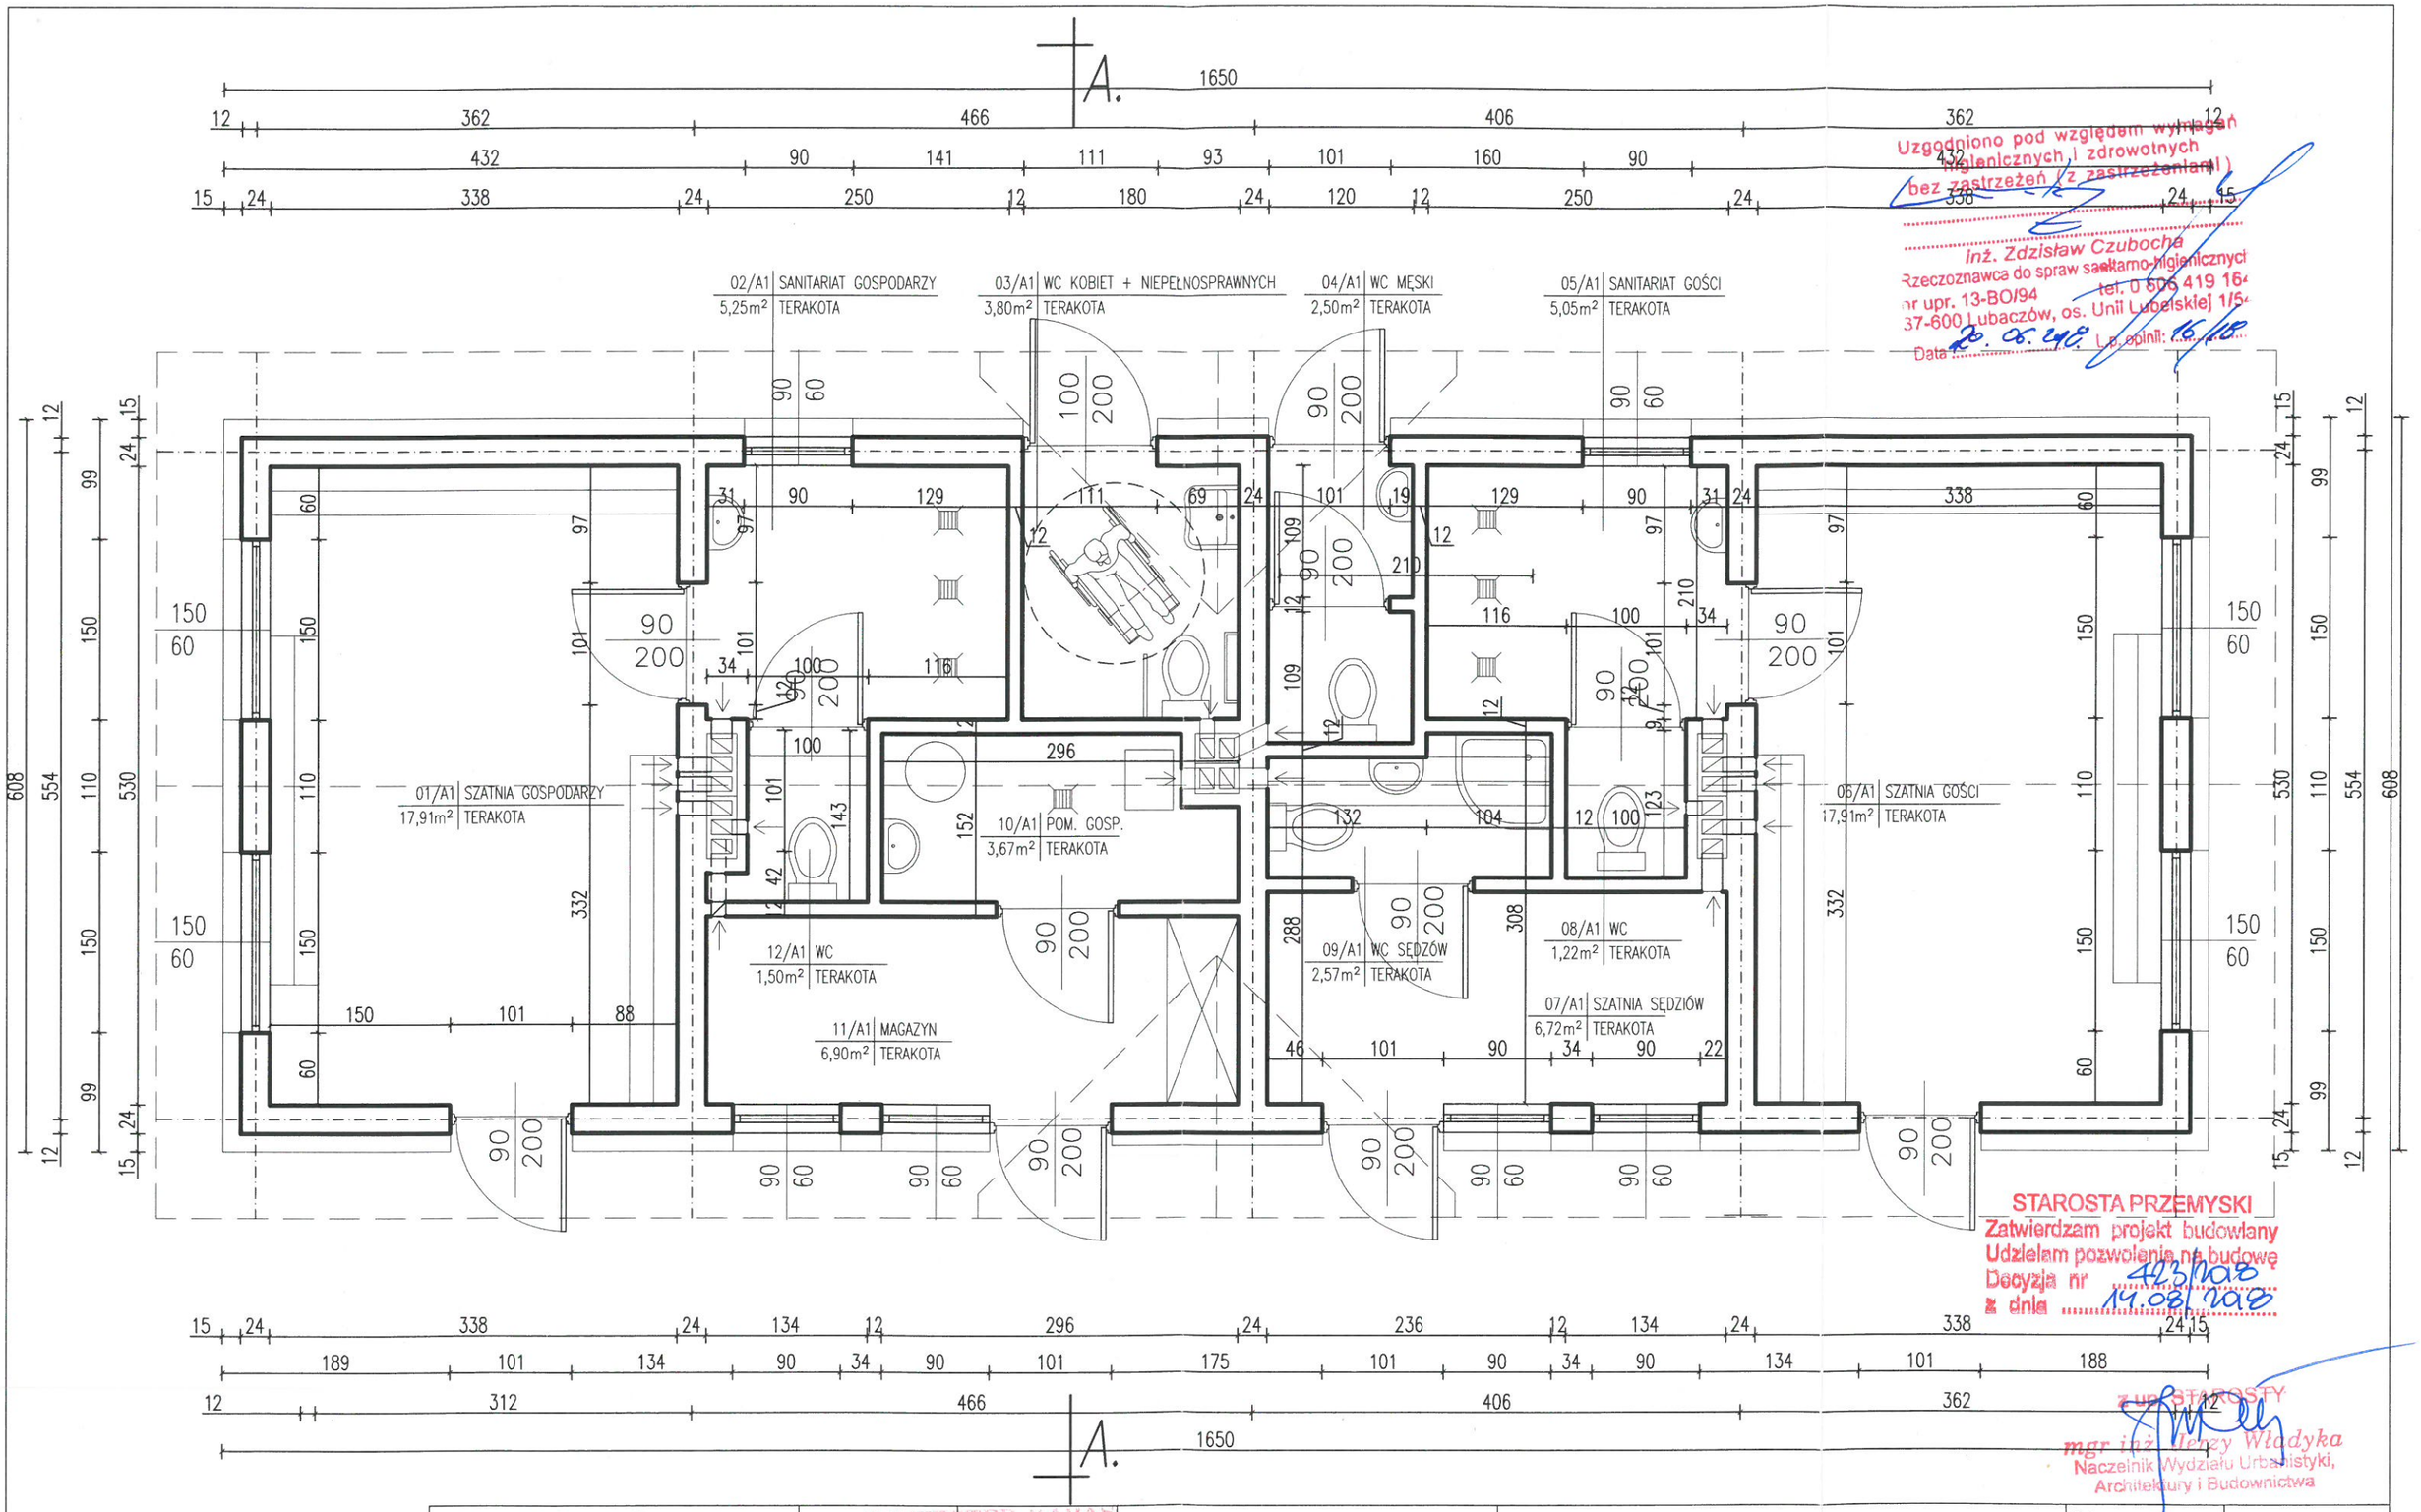

Uzgodniono pod względem wymagań higienicznych i zdrowotnych bez zastrzeżeń (z zastrzeżeniami)
inż. Zdzisław Czubocha
Rzeczoznawca do spraw sanitarno-higienicznych
nr upr. 13-BO/94 tel. 0 606 419 164
37-600 Lubaczów, os. Unii Lubelskiej 1/54
Data 20.06.2018 L.p. opinii: 16/18

STAROSTA PRZEMYSKI
Zatwierdzam projekt budowlany
Udzielam pozwolenia na budowę
Decyzja nr 423/2018
z dnia 14.08.2018

z up. STAROSTY
mgr inż. Jerzy Władyka
Naczelnik Wydziału Urbanistyki, Architektury i Budownictwa

NEOFORMA	Architektura Krzysztof Karaś	Branża ARCHITEKTURA	Nazwa rysunku Rzut przyziemia	Data 06.2018	Skala 1:50
Jednostka projektowa Studio Projektowe "NEOFORMA" 37-700 Przemyśl, ul. Barska 15/10 tel. (016) 670-53-70 www.neoforma.com.pl	Projektant	Temat projektu Budowa budynku szatni sportowej klubu "TS 2001 Biało-Czerwoni Kaszyce"	Miejsce inwestycji dz. nr 59/9 w Kaszycach	Inwestor Gmina Orły ul. Przemyska 3 37-716 Orły	PROJEKT
	Projektant sprawdz.				Nr rysunku A-1

SYLWESTER KARAŚ
Technik Budowlany
Upr. bud. ... 86/9/88
do projektowania kierowania i nadzoru robót budowlanych
mgr inż. arch. Agata Tyszczak
uprawnienia budowlane nr ...
w specjalności architektonicznej
do projektowania bez ograniczeń