
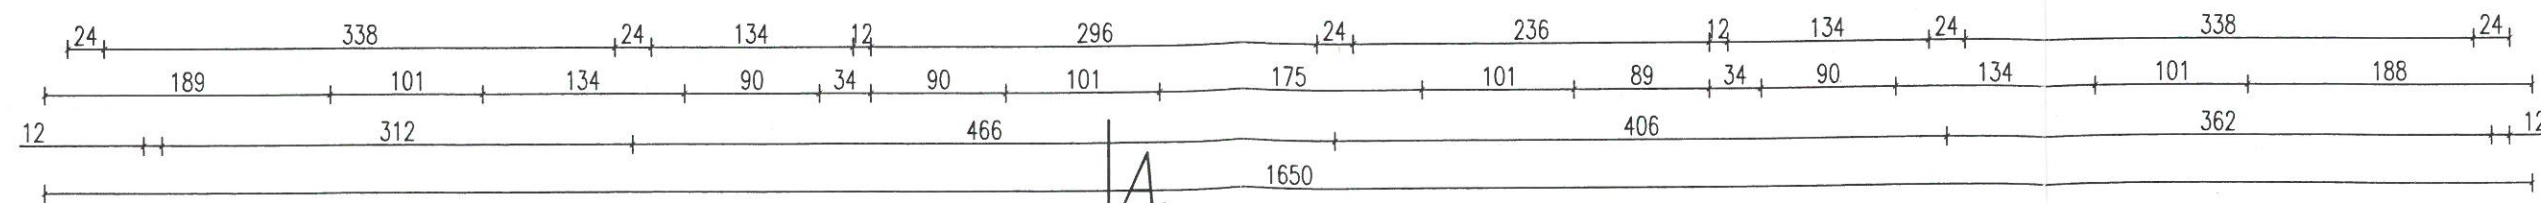


GRUBOŚĆ PŁYTY 12 CM

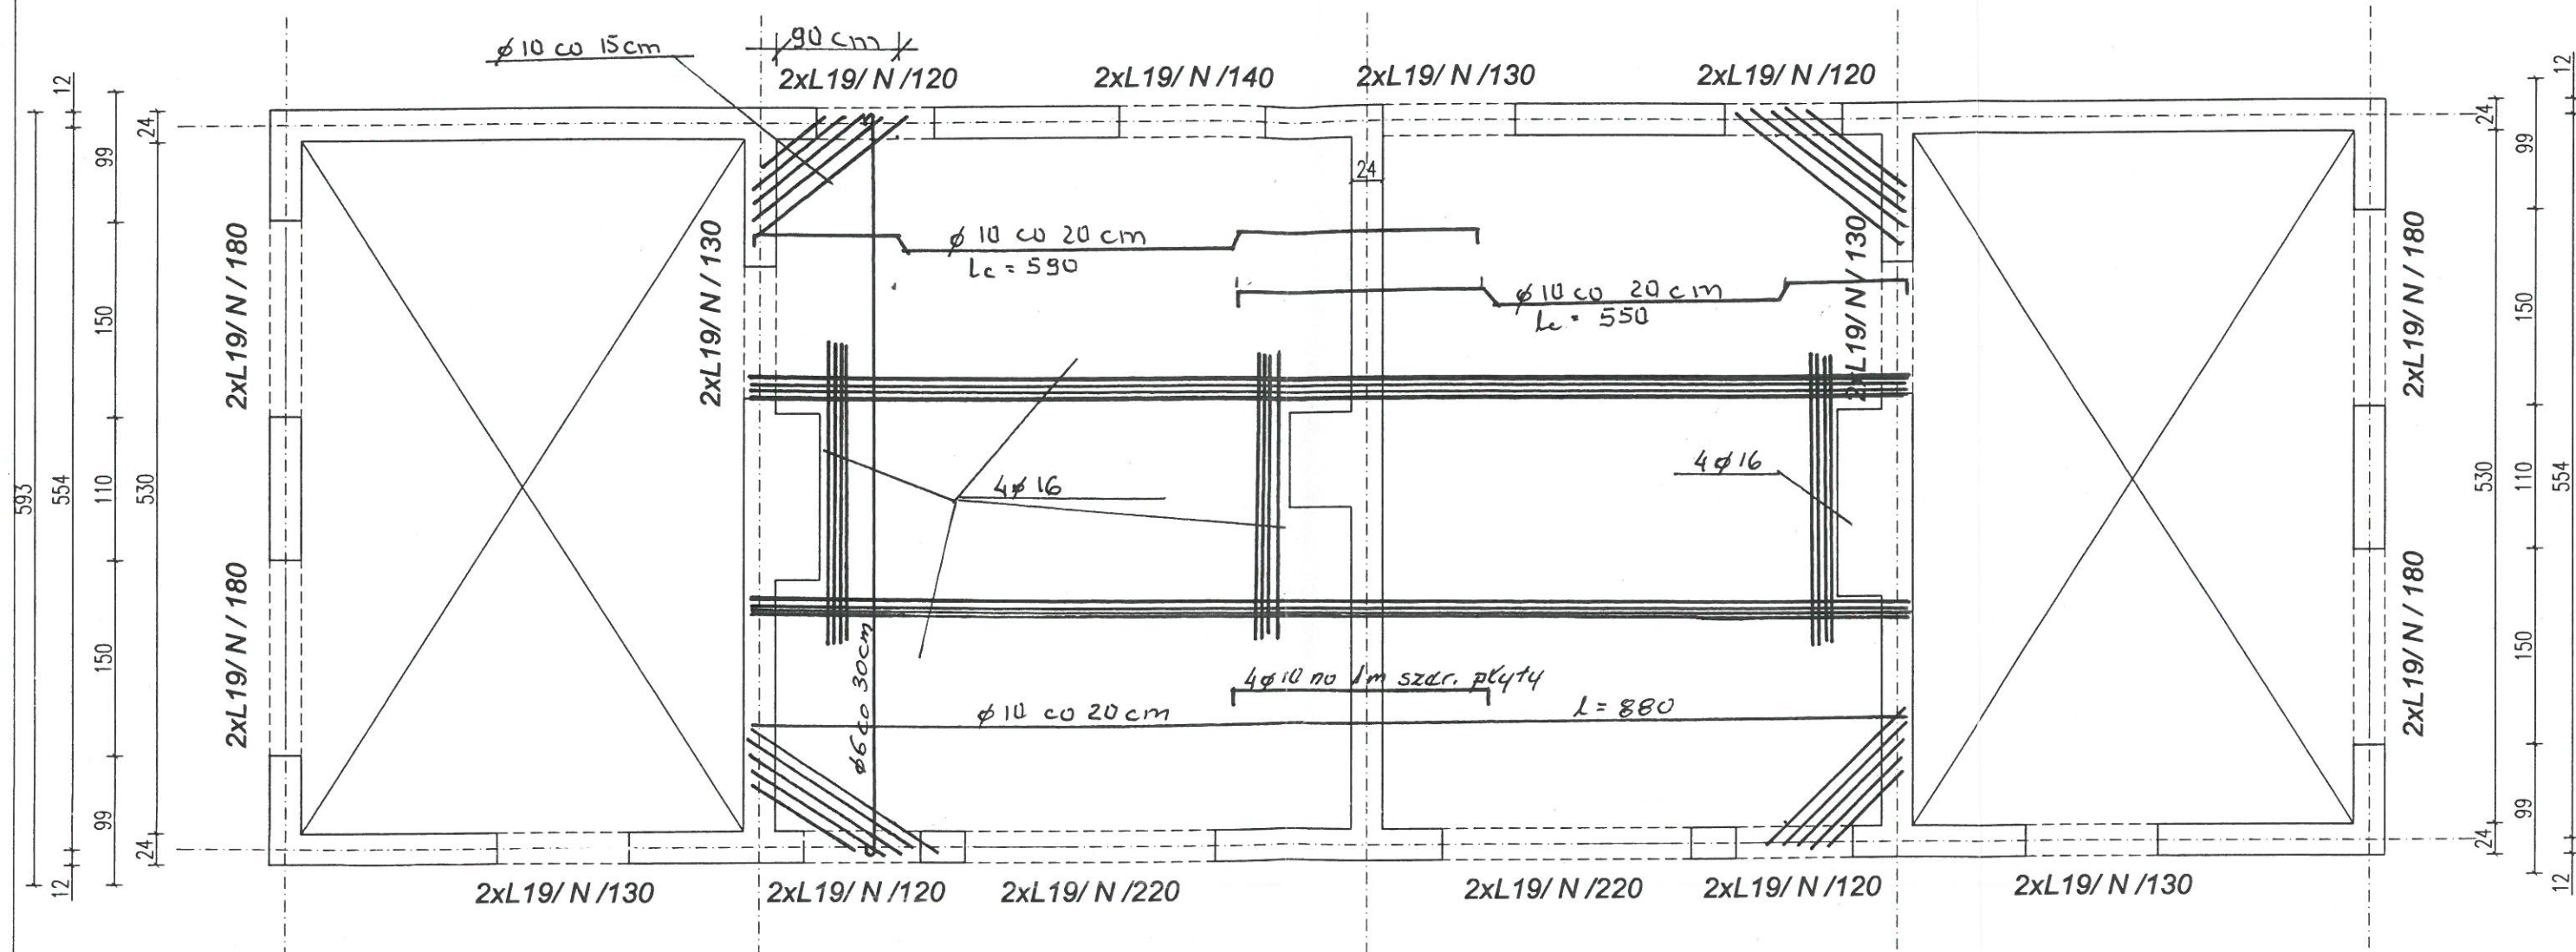

NEOFORMA Jednostka projektowa Studio Projektowe "NEOFORMA" 37-700 Przemyśl, ul. Barska 15/10 tel. (016) 670-53-70 www.neoforma.com.pl	Architektura Krzysztof Karas	Temat projektu Budowa budynku szatni sportowej klubu "TS 2001 Białe-Czerwoni Kaszyce"	Nazwa rysunku Rzut stropu	Data	Skala 1 : 50
	Projektant inż. Jacek Baran	Projektant sprawdz. Upr. bud. do projektowania i kierowania robotami budowlanymi bez ograniczeń w specjalności konstrukcyjno-budowlanej nr upr.: PDK/0167/PWOK/07	Miejsce inwestycji dz. nr 59/9 w Kaszycach	Inwestor Gmina Orły ul. Przemyska 3 37-716 Orły	PROJEKT Nr rysunku K-2