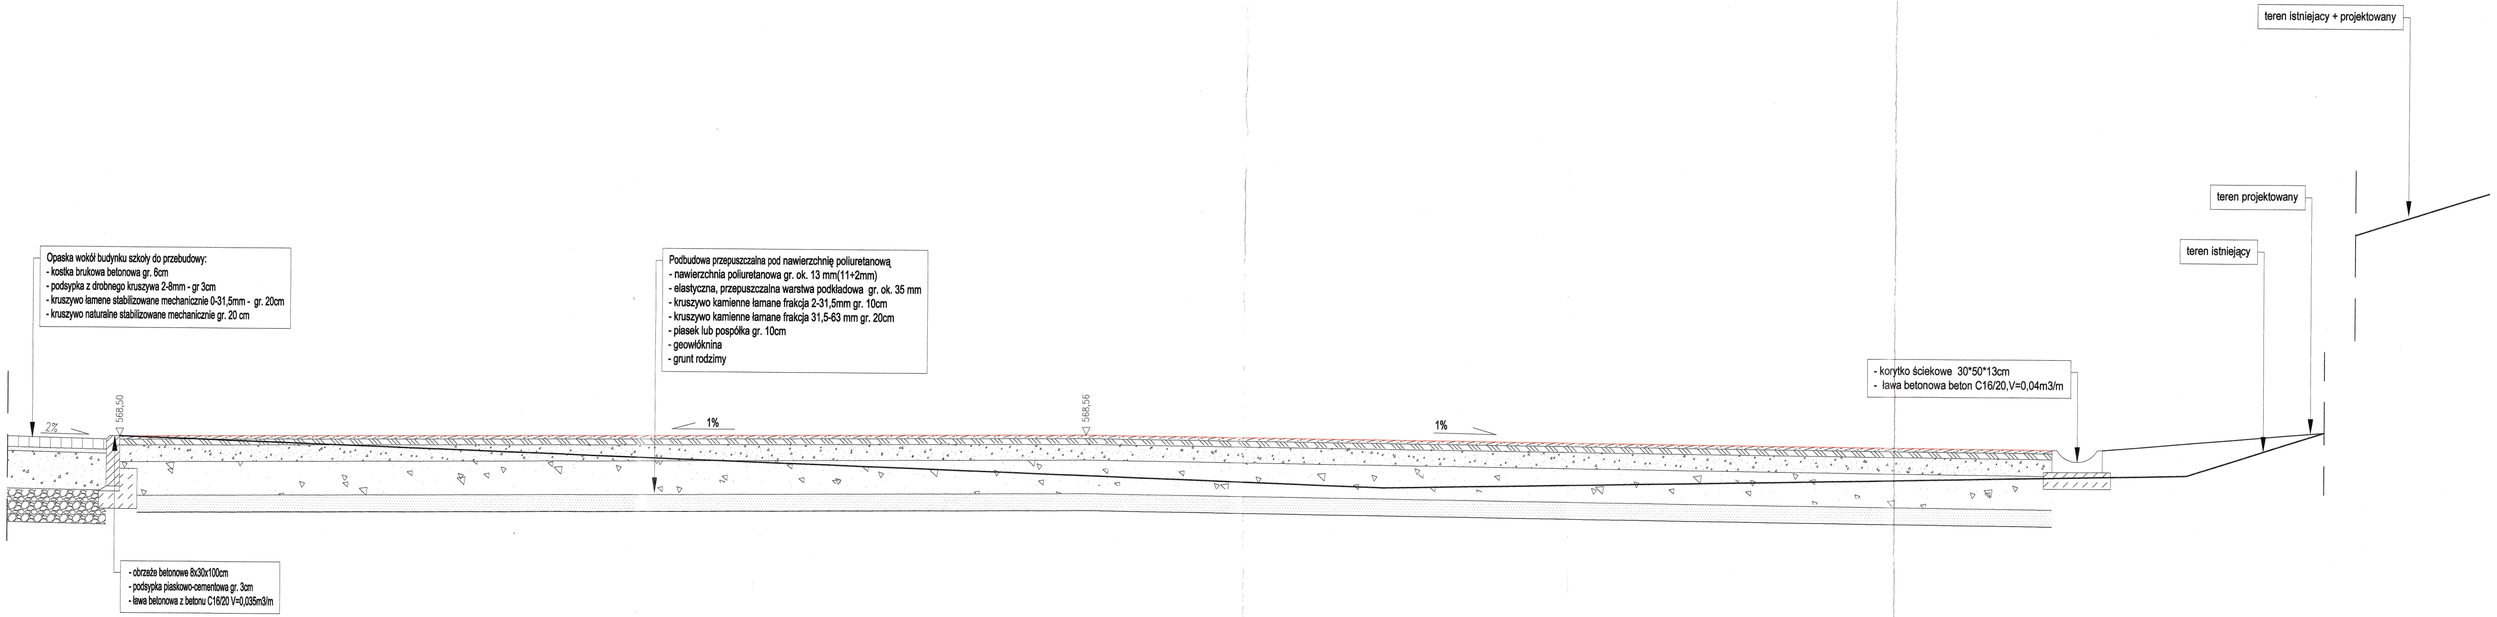

Biuro Projektów: F.U.H. PROJBUD 33-390 ŁĄCKO ŁĄCKO 770 0192444073 proj-bud@pro.onet.pl	Nazwa Obiektu: PRZEBUDOWA BOISKA WIELOFUNKCYJNEGO WRAZ Z BUDOWĄ OBIEKTÓW MAŁEJ ARCHITEKTURY W MIEJSCU PUBLICZNYM W RAMACH ZADANIA PW „PRZEBUDOWA BOISKA WRAZ Z ELEMENTAMI MAŁEJ ARCHITEKTURY PRZY SZKOLE W M. KNURÓW"	
	Adres Obiektu: OBRĘB 0007 KNURÓW DZ. NR 41/2, 44, 39, 53	
	Inwestor: Ochotnicza Straż Pożarna Knurów 16A, 34-434 Knurów	
Skala: 1:20	Przedmiot rysunku: PRZEKRÓJ TERENU	
Nr Rys: 02	Data: STYCZEŃ 2022	Opracowanie: ZAŁĄCZNIK DO ZGŁOSZENIA - PROJEKT BUDOWLANY
Projektant architektury :		mgr inż. arch. Tomasz Nowak uprawnienia budowlane w specjalności architektonicznej bez ograniczeń nr MAZ/0064/2014
Opracowała: mgr inż. Urszula Rybka		