


# Załącznik graficzny nr 2

X	y
5630066.09	7462126.29
R = 600 m	L = 399.53 m
T = 207.49 m	B = 34.86 m
q = 42.9910g	

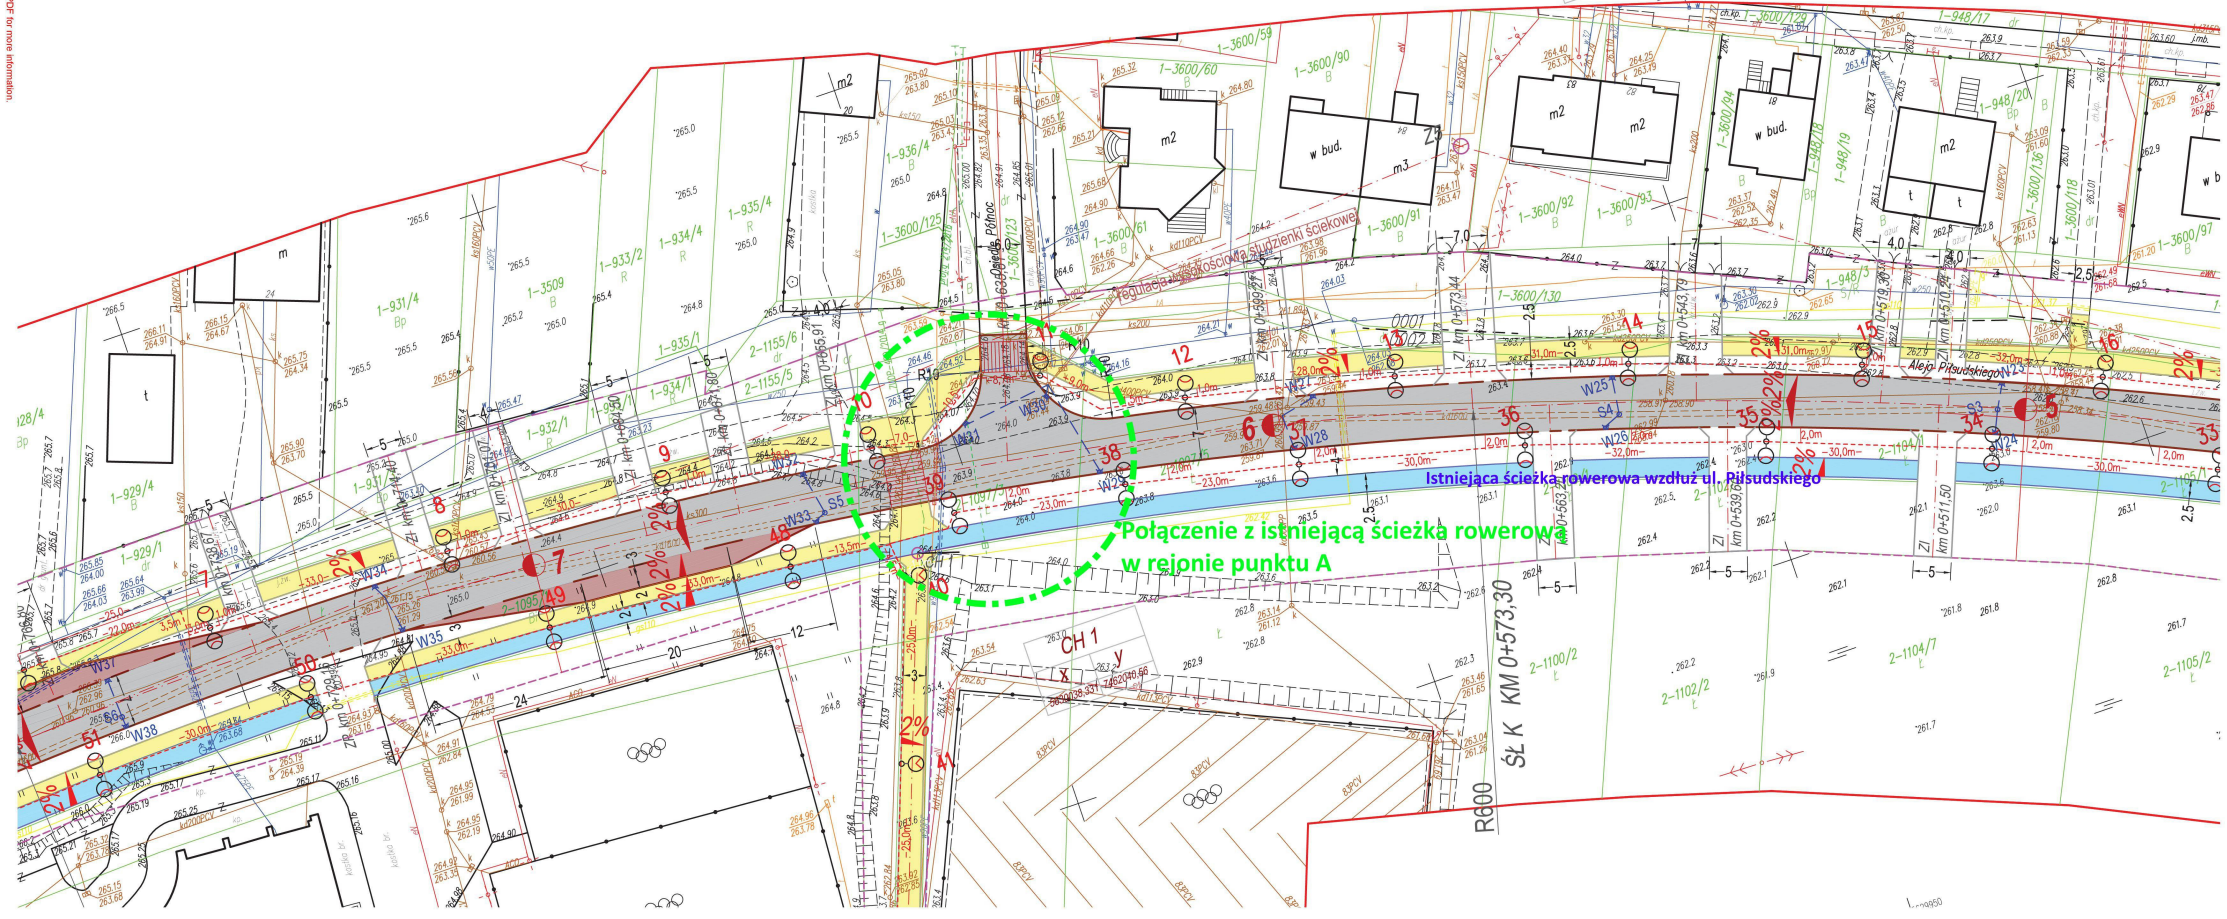

Połączenie z istniejącą ścieżką rowerową w rejonie punktu A

Istniejąca ścieżka rowerowa wzdłuż ul. Piłsudskiego

ŚL K KM 0+573.30

CH 1

1:1000