


# Załącznik nr 4 - Banda

Przekrój

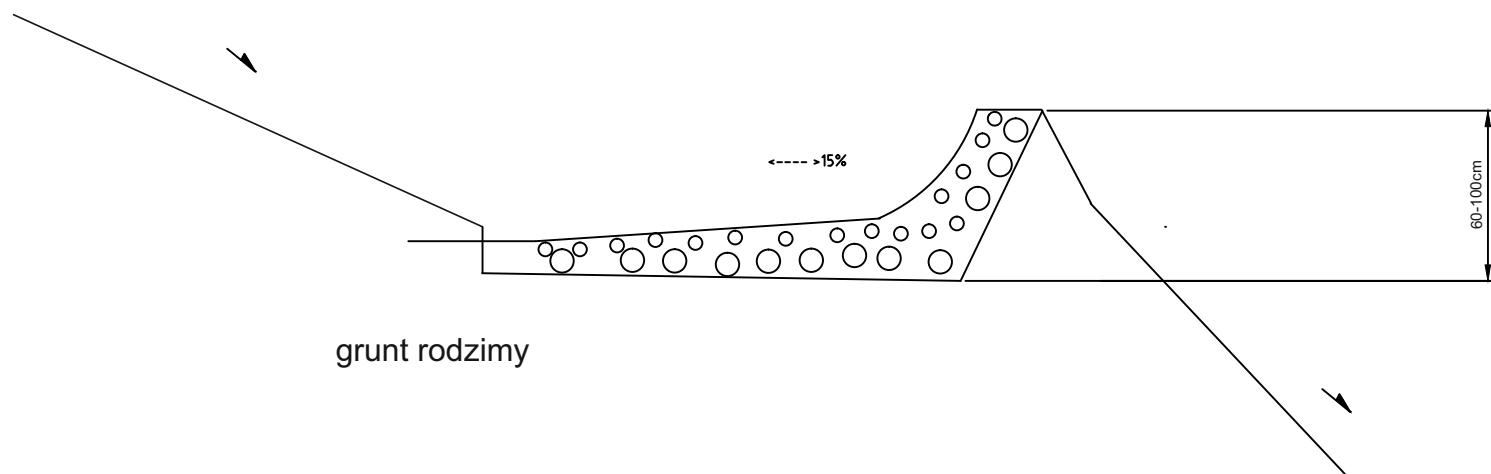

Copyright by Piotr Kurczab Bike Expert ul. Robotnicza 2 57-200 Ząbkowice Śląskie NIP 8871758862	Inwestor: Gmina Rzęsnik		
	Temat: PRZEBUDOWA ŚCIEŻEK LEŚNYCH NA ŚCIEŻKI ROWEROWE TYPU SINGLETRACK - TRENINGOWY TOR ROWEROWY		
	Rysunek: <b>Banda</b>		
Projektant:	inż. Piotr Kurczab		Skala:
Branża:	OGÓLNOBUDOWLANA	Data: 16.04.2020	Nr rys.: 1