

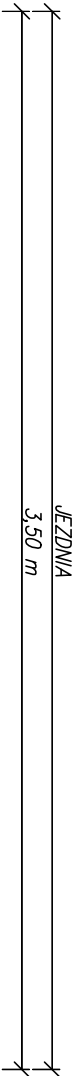


PRZEKRÓJ 4-4 zjazd do pompowni PS-4  
skala 1:25

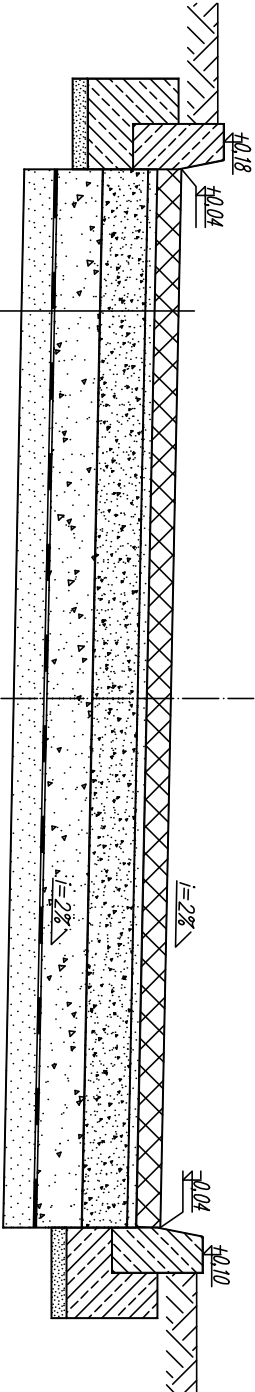


droga krajowa nr 46 – ul. Opolska


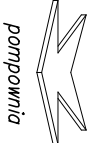


8 cm	warstwa ścielna z betonowych płyt ażurowych 60x40x8 cm
3 cm	podspłka piaskowa
15 cm	podbudowa z kruszywa łamanego stabilizowanego mechanicznie wg PN-S-06102
15 cm	podbudowa z kruszywa łamanego stabilizowanego mechanicznie wg PN-S-06102
10 cm	warstwa mrozochronna z piasku średnioziarnistego o $W_P \geq 35$
10 cm	podłoże: gliny pylasto-piaszczyste

PRZEKRÓJ 5-5 zjazd do pompowni PS-5  
skala 1:25

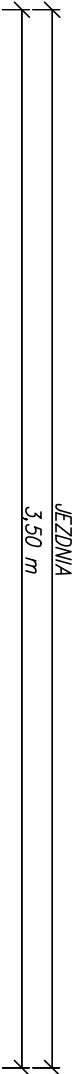

droga krajowa nr 46 – ul. Opolska

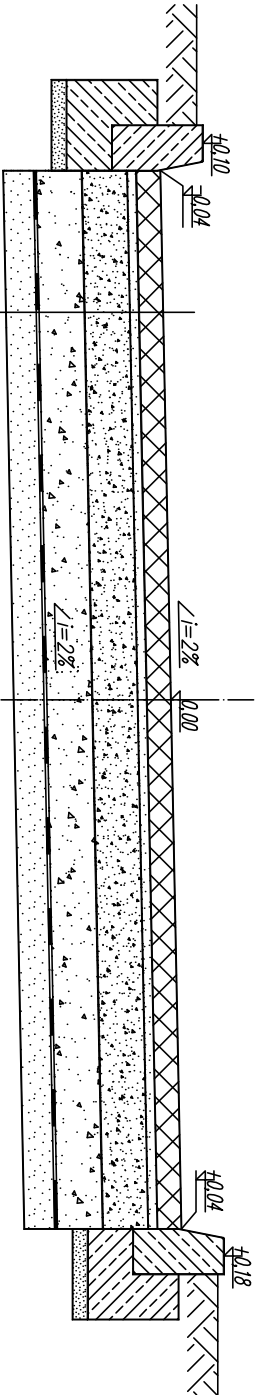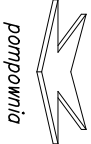

8 cm	warstwa ścielna z betonowych płyt ażurowych 60x40x8 cm
3 cm	podspłka piaskowa
15 cm	podbudowa z kruszywa łamanego stabilizowanego mechanicznie wg PN-S-06102
15 cm	podbudowa z kruszywa łamanego stabilizowanego mechanicznie wg PN-S-06102
10 cm	warstwa mrozochronna z piasku średnioziarnistego o $W_P \geq 35$
10 cm	podłoże: gliny pylasto-piaszczyste

BUREO: 48-304 Nysa ul. Mickiewicza 10 tel./fax 077 433 41 12 telkom. 665 332 373 projekt.nysa@op.pl					PROJEKT Mirostów Bortoch SIEDZIBA: 48-304 Nysa, ul. Żwirki i Wigury 6/2 NIP 753-144-86-07 projekt@op.pl						
Temat: BUDOWA KANALIZACJI SANITARNEJ DLA MIEJSCOWOŚCI SIDZINA I GIEŁCZYCE W GMINIE SKOROSZYCE											
Przedmiot rysunku: Przekroje konstrukcyjne zjazdów											
Branża:		Funkcja		Imię i nazwisko		Uprawnienia projektowe		Data		Podpis	
Drogowa		Projektant		mgr inż. Sebastian Celary		pr./0809/PWO/14		01.02.2017			
Stadium dokumentacji:		PROJEKT BUDOWLANY		Skala:		1: 25		Nr rys.:		R. 01	