
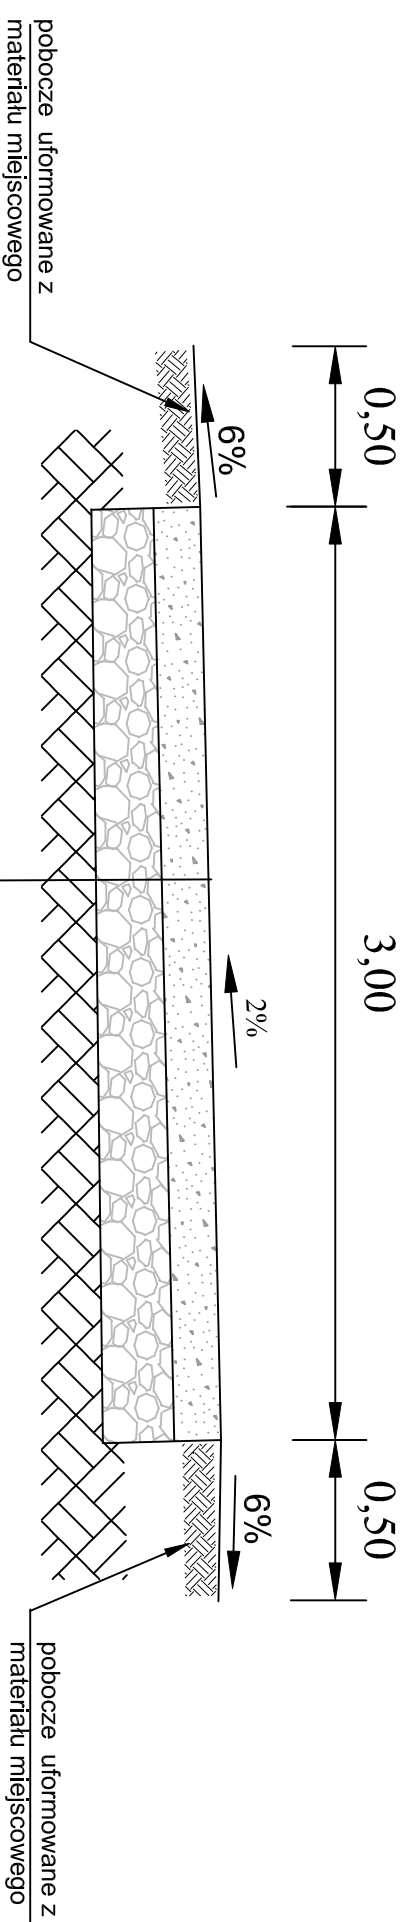


Przekrój C-C

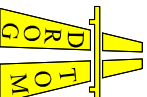

- warstwa podbudowy z kruszywa łamanego 0-31,5mm gr.10cm
- warstwa podbudowy z kruszywa łamanego 0-63mm gr. 25cm
- istniejąca konstrukcja

		DROG TOM	
		Opole ul. Chelmska 9/2 tel e-mail: drogatom@op.pl www.drogatom.com.pl biuro: ul. Jesznowa 13 lok.nr 8 45-409 Opole tel. 506 498 304	
NAZWA ZADANIA Projekt przebudowy nawierzchni drogi wewnętrznej ul. Miodowej w m. Karczów			
TYTUŁ RYSUNKU PRZEKRÓJ C-C			
INWESTOR		GMINA DĄBROWA	
LOKALIZACJA KAR CZÓW			
		NAZWISKO	
PROJEKTANT branża drogowa		mgr inż. Tomasz Sokulski upr. bud. nr OPL/0243/PWOD/06	
DATA 04/2020		SKALA 1 : 25	
		PODPIS	