


CZĘŚĆ ZABIEGOWA BUDYNKU

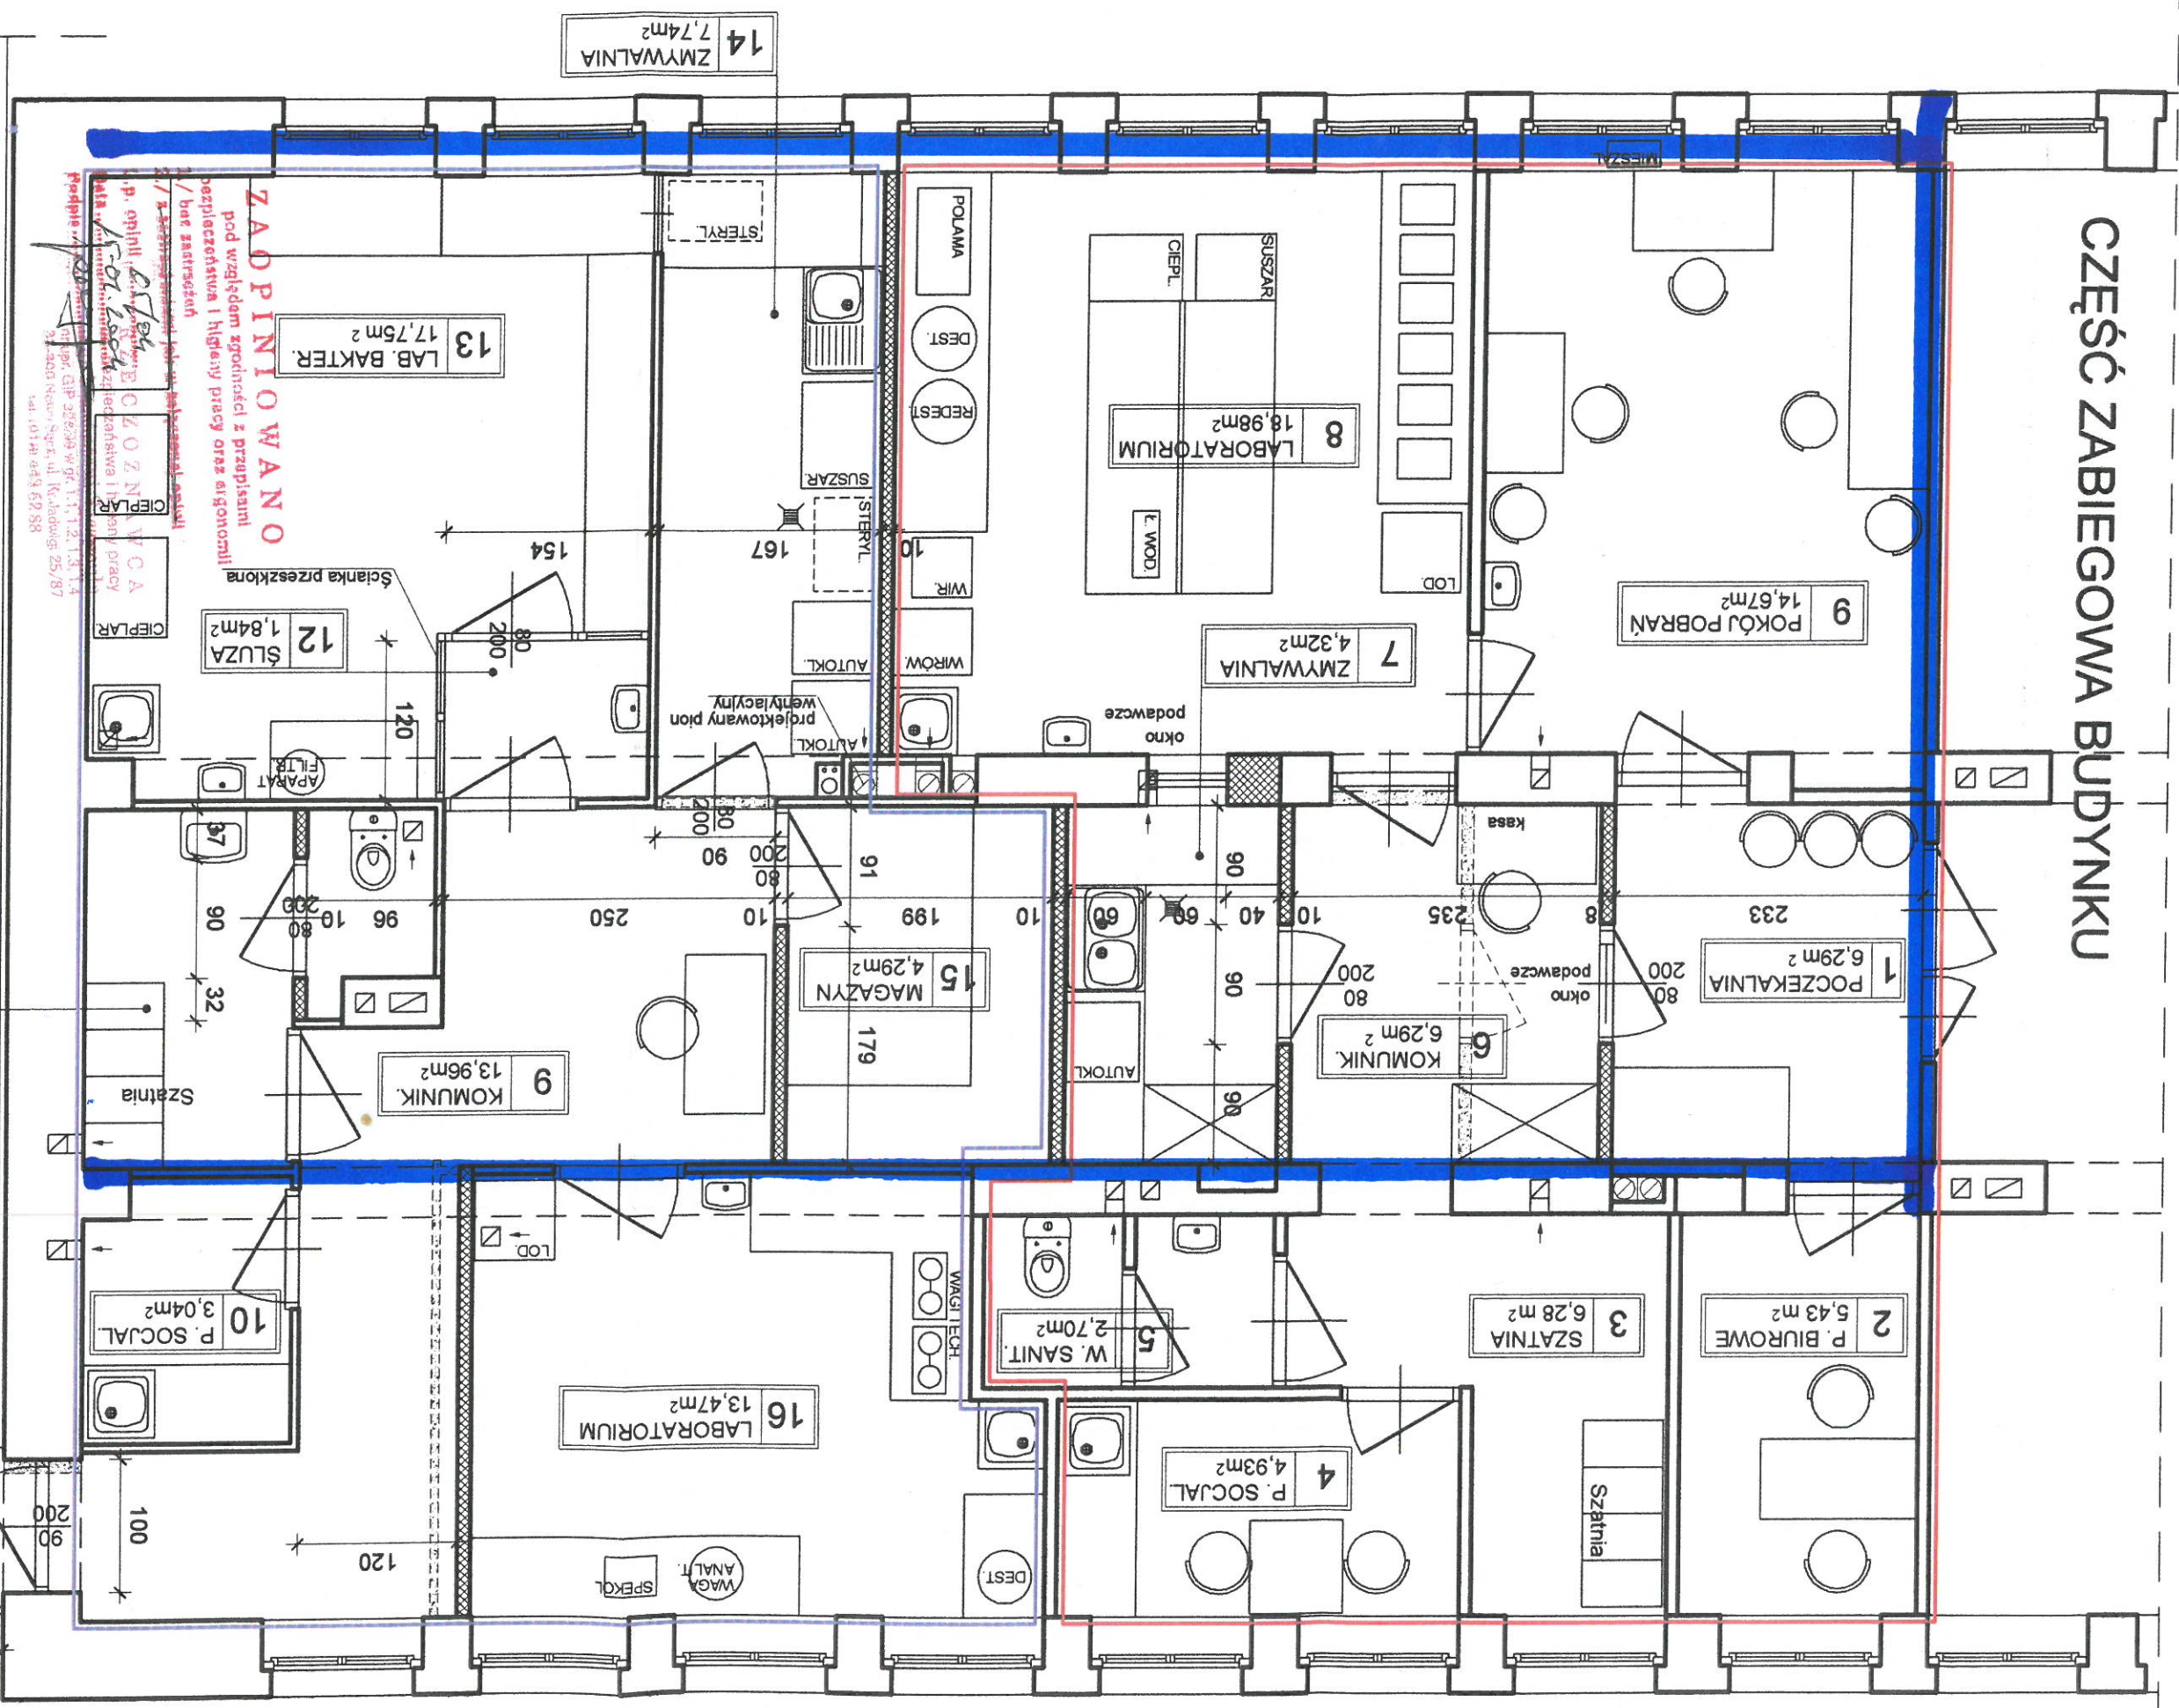

LABORATORIUM ANALITYCZNE - 71,12 m² LABORATORIUM BADAANIA WODY - 67,54 m² LEGENDA:

- ▬ ŚCIANY ISTNIEJĄCE
- ▬ ŚCIANY DO WYBURZENIA
- ▬ ŚCIANY PROJEKTOWANE

ROZLEWNIA WÓD MINERALNYCH



Uzgodnienie pod względem wynagrodzeń higienicznych i zdrowotnych dla zastrzeżonej (z zastrzeżeniem BHP)

ZAPINIOWANO
pod względem zgodności z przepisami bezpieczeństwa i higieny pracy oraz ergonomii / bar sanitacyjnych

Podpis: *[Signature]*
Data: 15.01.2004
Miejsce: *[Signature]*



Nr rysunku: 1:50
Skala: STYCZEN 2004
Data:

Obiekt: Stare Łazienki Mineralne
Adres: Krynica Zdrój ul. Nowotarskiego, działka nr 1926/4
Inwestor: Uzdrowisko Krynica - Żegiestów S. A., Krynica Zdrój, Kraszewskiego 1
Projekt: Adaptacja pomieszczeń laboratoryjnych - ARCHITEKTURA I TECHNOLOGIA
Rysunek: Rzut 1 pietra

Projektował: **PROJEKTANT**
mgr inż. architekt **Miślaw Trzupiek**
ul. W. UANI: 3340/A-30790



P. Z. E. C. Z. O. Z. N. A. W. O.
mgr inż. sanitarno-higieniczny
mgr inż. Władysław Szczypta
ul. ul. 57. M/93, p. 10
33-300 Nowy Sącz, ul. Ksi. Jankowiaka 25/1
tel. (018) 443 42 88

Data: 15.01.2004
Lp. Opini: 3/04