
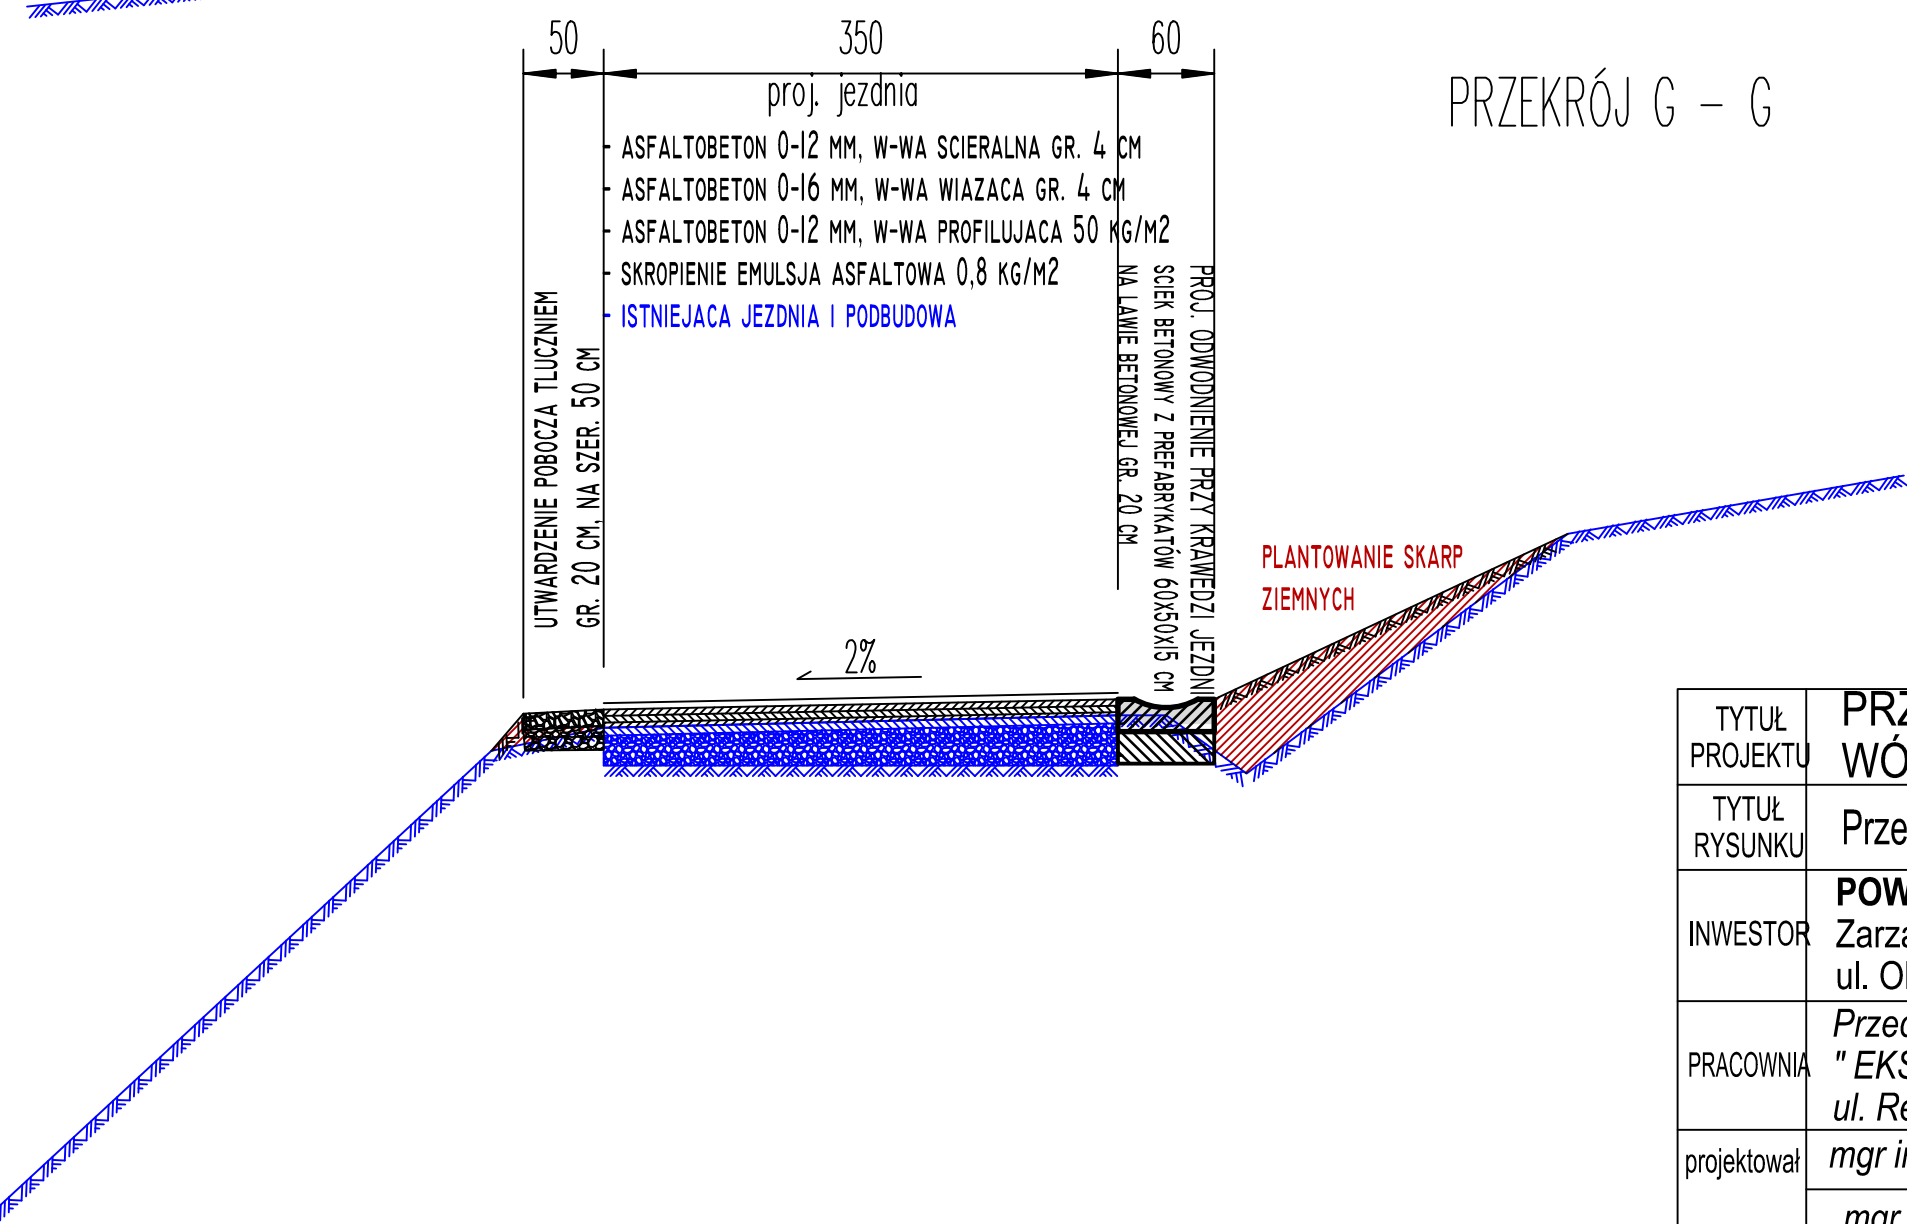


km 0+965,81 do 1+007,32  
uzupełnienie lewej krawędzi  
nasypem - 1,5 m<sup>3</sup>/m

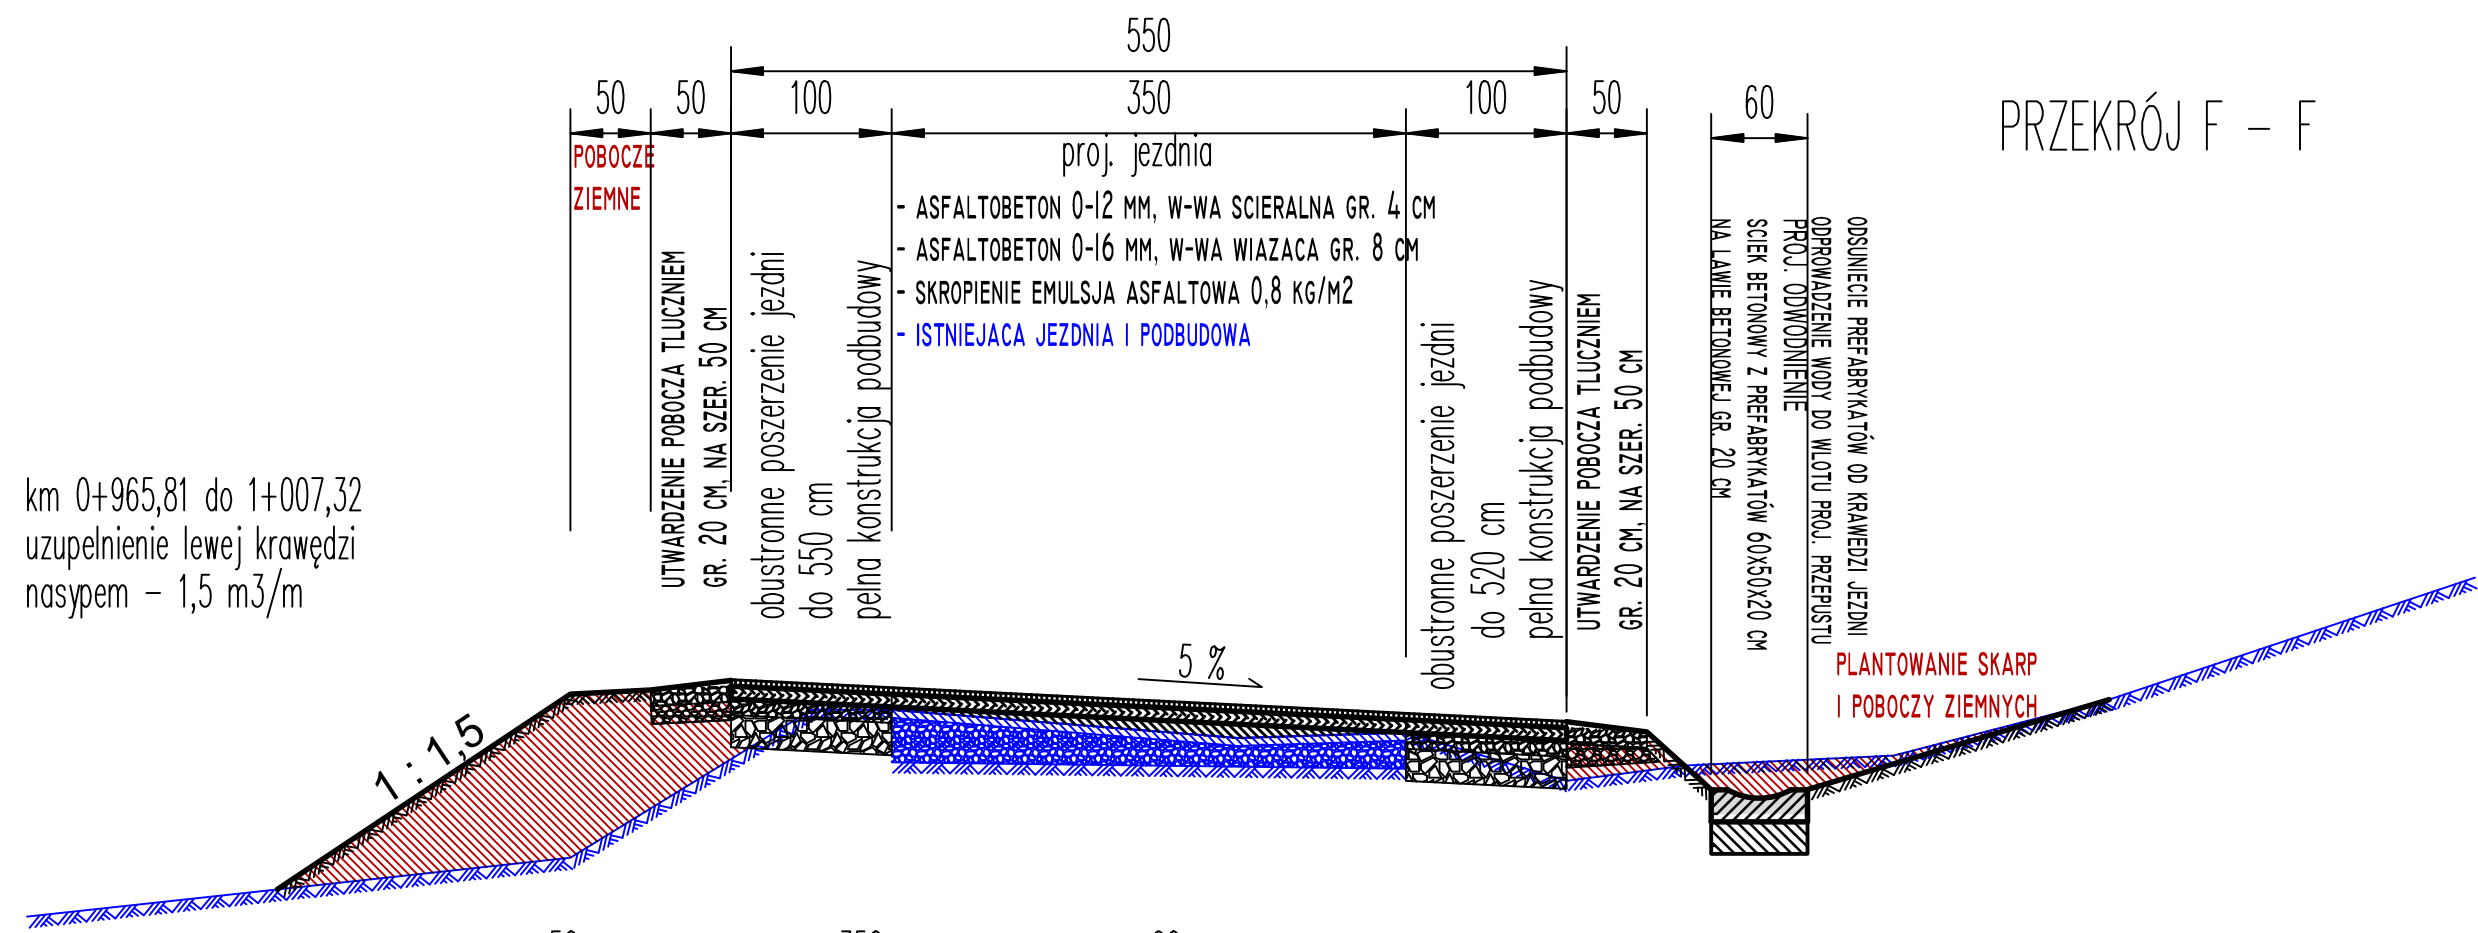

TYTUŁ PROJEKTU	PRZEBUDOWA DROGI POWIATOWEJ NR 3251D WÓJTÓWKA - LUTYNIA.		
TYTUŁ RYSUNKU	Przekroje konstrukcyjne F-F i G-G.		
INWESTOR	<b>POWIAT KŁODZKI</b> Zarząd Dróg Powiatowych w Kłodzku ul. Objazdowa 20, 57 - 300 Kłodzko		
PRACOWNIA	<i>Przedsiębiorstwo Innowacyjno - Wdrożeniowe</i> <i>"EKSPERT" spółka z o. o.</i> <i>ul. Reymonta 25, 57 - 401 Nowa Ruda</i>		
projektował	mgr inż. Jan Bernard Michalski	podpis	Skala 1 : 50
	mgr inż. Bernard Michalski	podpis	
sprawdził	inż. Jerzy Matczak	podpis	Rysunek nr 17