


SCHEMAT STUDNI Z OSADNIKIEM

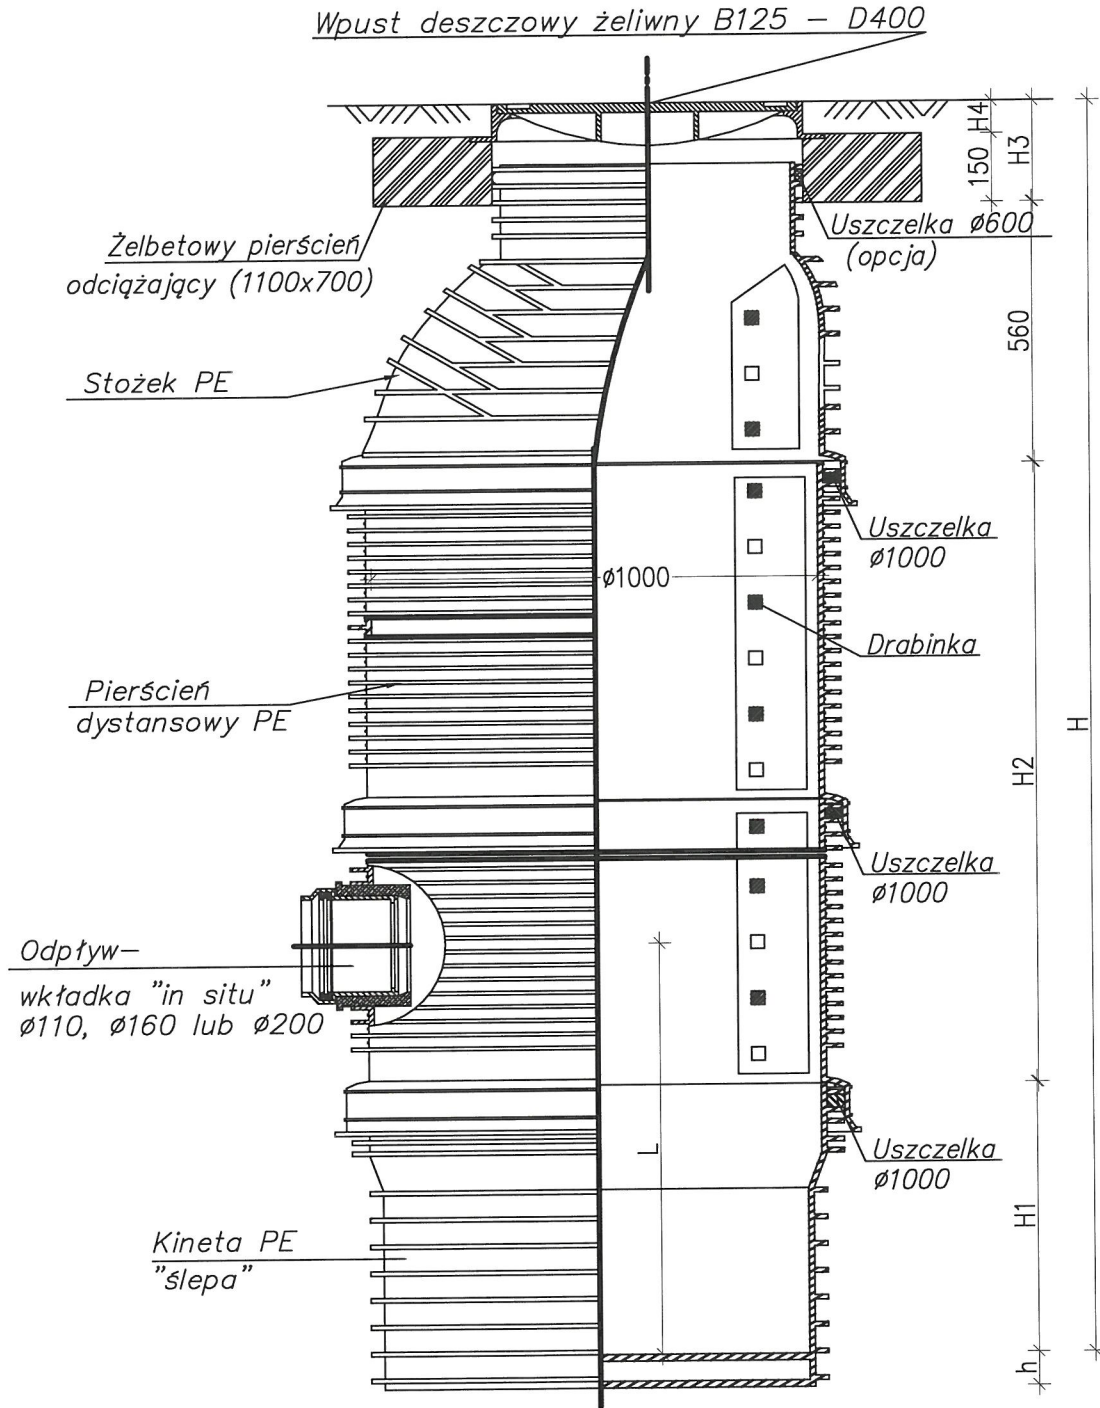

Studzienka kanalizacji deszczowej TEGRA 1000 z osadnikiem i wpustem klasy B125–D400

DOMAN — PRO <small>ARKADIUSZ DOMAŃSKI</small>		DOMAN-PRO Arkadiusz Domański ul. Aliantów 12/1, 88-400 Żnin, NIP: 558-170-90-90 tel. 607 843 781, e-mail: biuro@doman-pro.pl	
BIURO PROJEKTOWE I OBSŁUGI INWESTYCJI			DATA 11.10.2019r.
TEMAT OPRACOWANIA Budowa instalacji zewnętrznej kanalizacji deszczowej wraz z przyłączem do budynku remizy OSP wraz ze świetlicą wiejską, na terenie działki nr 185/3 położonej w miejscowości Brzyskorzystewko, gmina Żnin			SKALA ---
TREŚĆ RYSUNKU SCHEMAT STUDNI Z OSADNIKIEM			
INWESTOR Gmina Żnin ul. 700-lecia 39, 88-400 Żnin		ETAP PROJ. BUDOWLANY	
NR RYS. KD6		NR UPRAWNIEN UAB-KZ-7210/229/90	
FUNKCJA AUTOR		SPECJALNOŚĆ INSTALACJE SANITARNE	
PROJEKTANT techn. bud. Stanisław Piątek		PODPIS 	
OPRACOWAŁ mgr inż. Arkadiusz Domański		KONSTRUKCJA 	
<small>Rysunek wykonano przy pomocy programu ZWCAD+ 2019, BaSiCAD 2019</small>			