


# PRZEKRÓJ KONSTRUKCYJNY DROGI GMINNEJ ODCINEK OD KM 0+000 DO KM 0+007 (WŁĄCZENIE DW 557) ODCINEK 0+578 DO KM 0+586(WŁĄCZENIE DG 2216C) SKALA 1:50

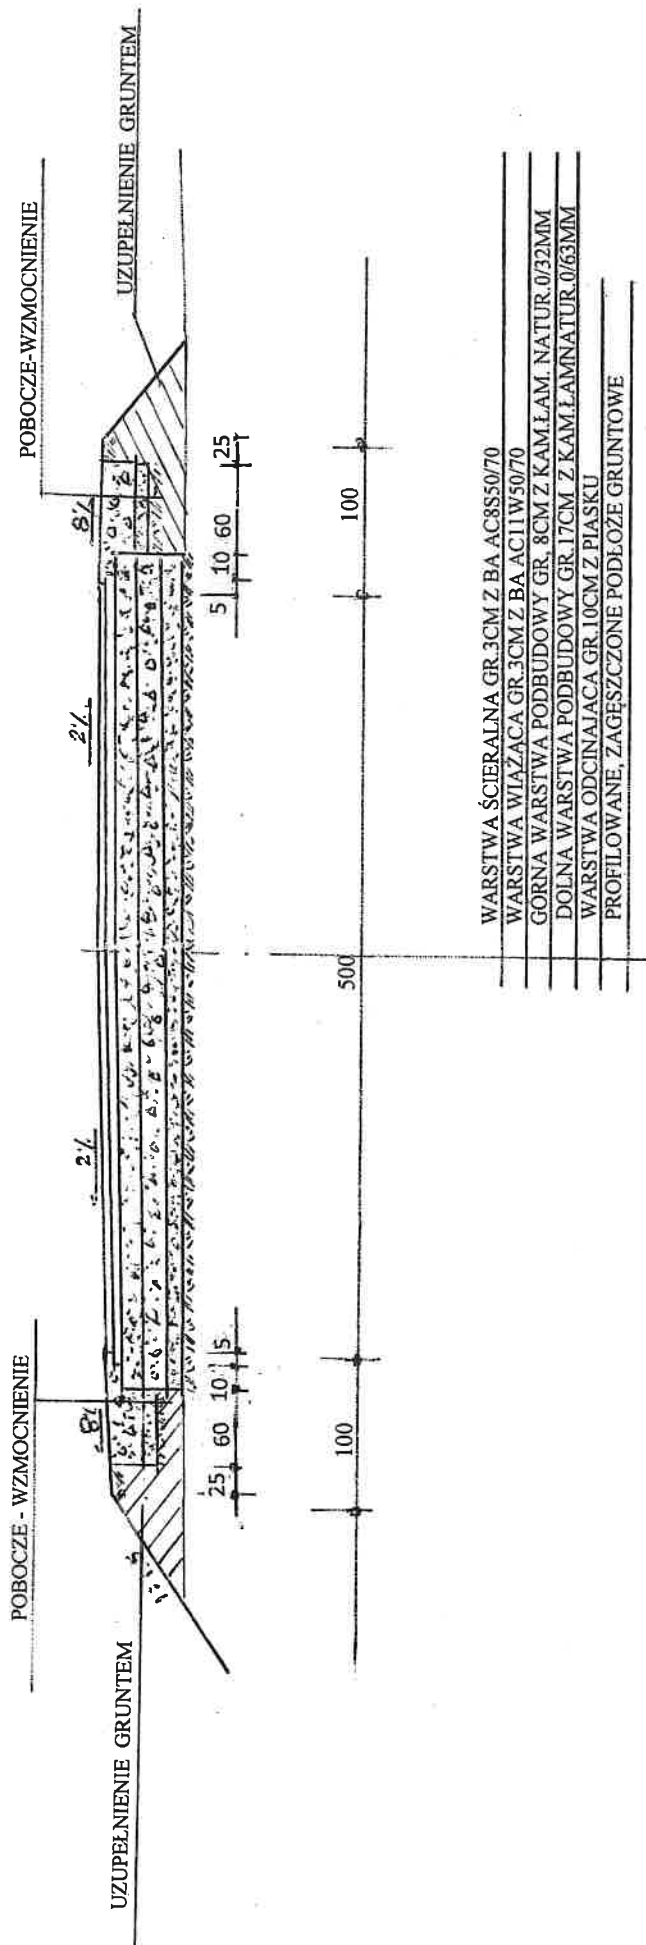

U W A G A:  
WZMOCNIENIE POBOCZA WYSTĘPUJE WYŁĄCZNIE NA POWYŻSZYCH LOKALIZACJACH

KONSTRUKCJA WZMOCNIENIA

- WARSTWA Z KAMIENIA ŁAMANEGO NATURALNEGO 0.32MM GR.20CM
- WARSTWA ODCINAJACA GR.5CM Z PIASKU
- PROFILOWANE, ZAGĘSZCZONE PODŁOŻE GRUNTOWE

PROJEKTOWANIE, NADZORY TECHNICZNE 87-840 LUBIEŃ KUL. SZKOLNA 11	
OBIEKT	BUDOWA DROGI GMINNEJ NR 120507C W MIEJSCOWOŚCI NADRÓZ
LOKALIZACJA	DROGA GMINNA W MIEJSCOWOŚCI NADRÓZ OD KM 0+000 DO KM 0+586 W MIEJSCOWOŚCI NADRÓZ GMINA ROGOŹ
BRANŻA	DROGOWA
PROJEKTANT	INŻ. JAN SZELAŃGOWSKI
DATA	UPR. PROJ.-BUD. WBPP-AN 8386-5/5/16/80Wk
10.10.2021	PRZEKRÓJ KONSTRUKCYJNY DROGI DROGA GMINNA W MIEJSCOWOŚCI NADRÓZ OD KM 0+000 DO KM 0+007 I OD KM 0+578 DO KM 0+586