




PRZEKRÓJ NORMALNY

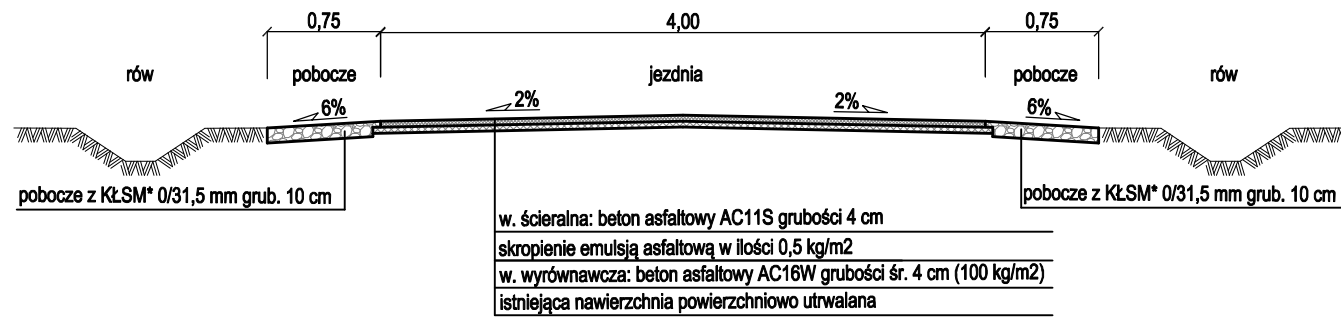


PRZEKRÓJ NORMALNY Z POSZERZENIEM

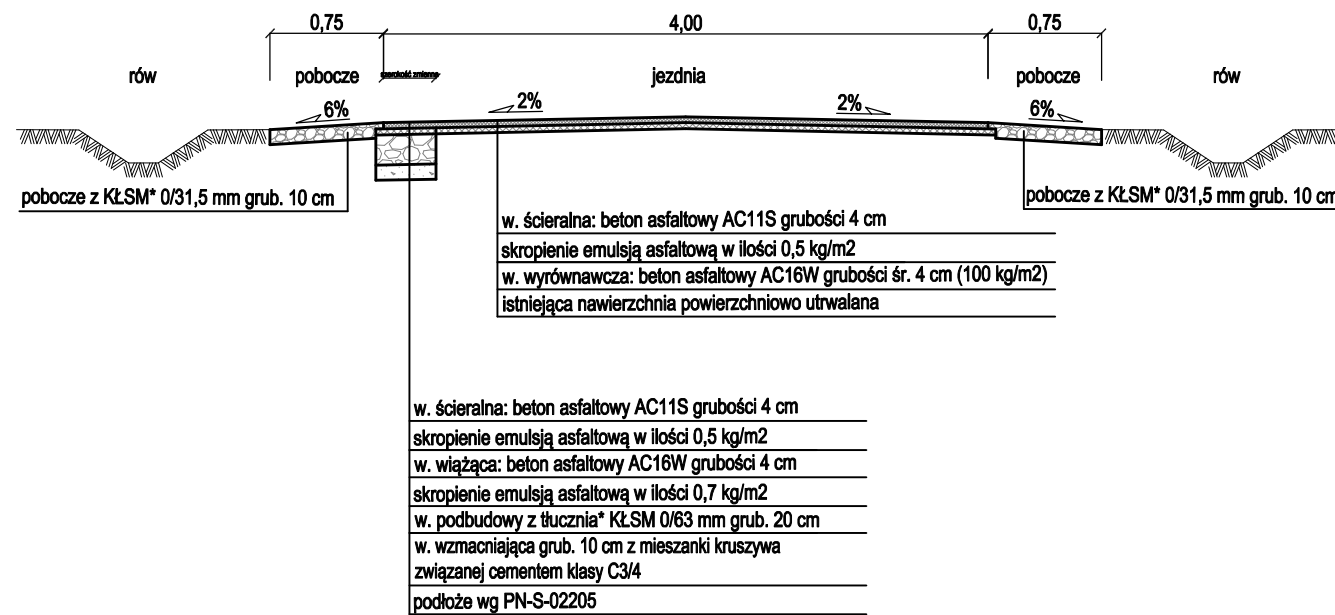

PRZEKRÓJ NORMALNY Z MIJANKĄ

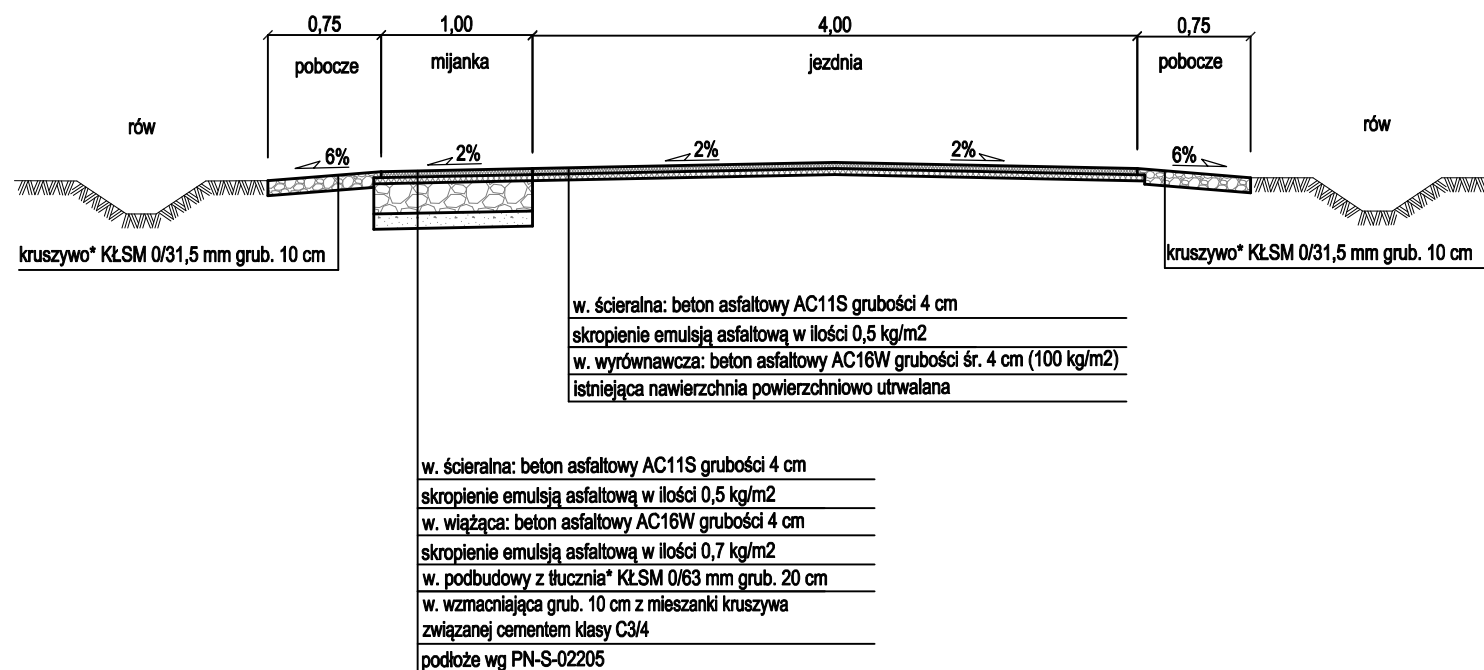

PRZEKRÓJ NORMALNY ZE ZJAZDEM

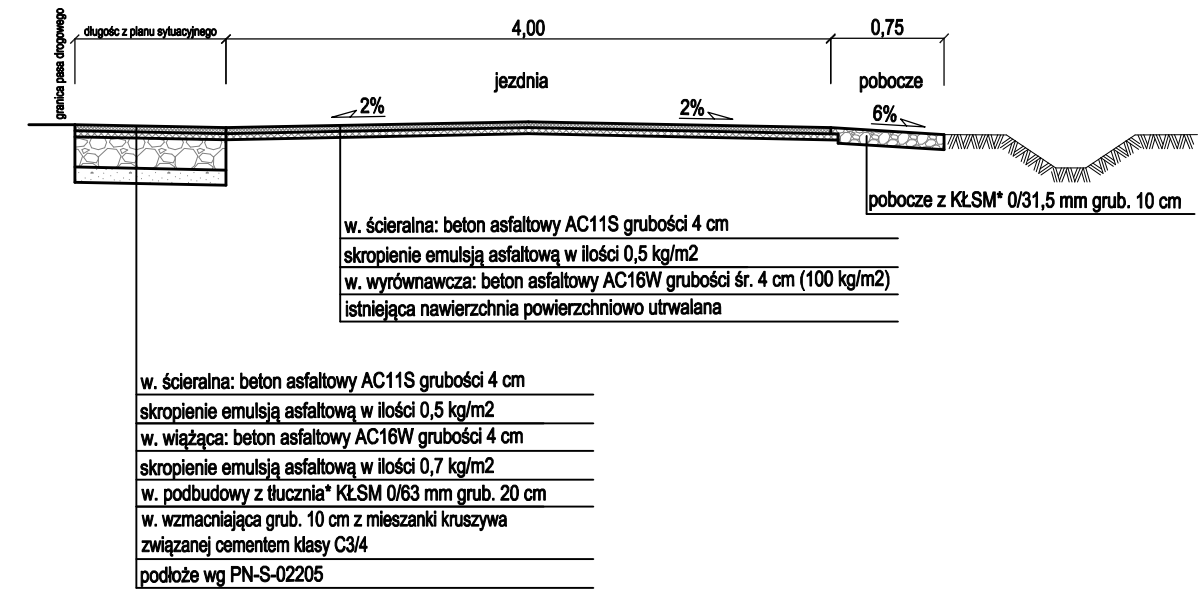

*Wymagania dla KŁSM 0/31,5 i 63 mm dotyczące pobocza i podbudowy:

nasiąkliwość: WA24 - 2

mrozoodporność: F2

ścieralność: LA₃₀

Kruszywo jednorodne gatunkowo bez domieszek i zanieczyszczeń, spełniające

wymagania krzywych uziarnienia, np. melafir, gabro, granit lub równoważne.

Biuro Inżynieryjno - Techniczne "K I E R" 62-200 Gniezno Os. Wł. Łokietka 18/5 tel. (061) 425 22 11 lub 507 172 128 NIP 784-125-99-64 REGON 634460624				Inwestor Gmina Żnin ul. 700-lecia 39 88-400 Żnin	
OBIEKT: Przebudowa drogi gminnej nr 130223C Kaczkowo - Uścikowo - etap II					
RYSUNEK: Przekroje normalne					Nr 3
STANOWISKO	IMIĘ I NAZWISKO	Nr UPR.	DATA	PODPIS	
Kier. projektu	mgr inż. Mieczysław Łebedyński	164/88/PW	XII 2020		
Projektant b. drogowa	mgr inż. Iwona Łebedyńska	WKP/0125/PWOD/18	XII 2020		
Asystent proj.	inż. Janusz Łebedyński		XII 2020		
BRANŻA Drogowa	STADIUM PB	ROK OPR. 2020	NR ZLEC.	SKALA 1:50	EGZEMPLARZ