A

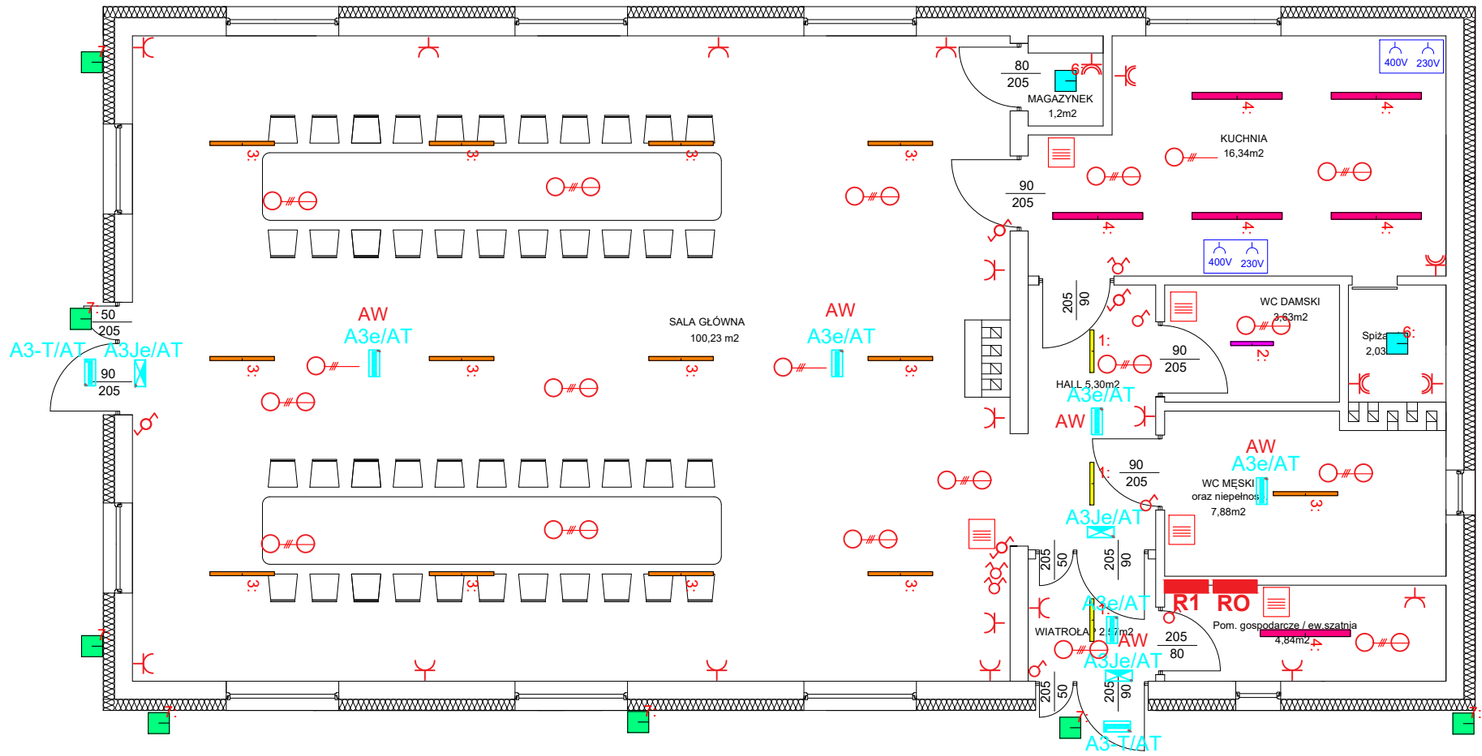

Symbol	Typ	Nazwa	Ilość
	1	OPR. HIT ALU LED 600 18W OPAL z czujnikiem ruchu STEP DIM	3
	2	OPR. HIT ALU LED 600 18W OPAL	1
	3	OPR. HIT ALU LED 860 27W OPAL	13
	4	OPR. STRICTA OPAL LED 25W IP66	6
	6	OPR. GAMMA LED 20W IP65	2
	7	Naświetlacz led 20W z czujnikiem ruchu	7

UWAGI

1. Hydranty oraz punkty ppoż nieuwzględnione w projekcie należy doświetlić dodatkową oprawą Discret 3 x 1W LED - D3N/D3W w pomieszczeniach biurowych, lub odpowiednio oprawą Alfa III LED - A3 w pomieszczeniach technicznych, halach, magazynach.
2. Należy zweryfikować typy opraw w pomieszczeniach, w stosunku do zastosowanego sufitu.
3. Rozmieszczenie opraw oświetlenia kierunkowego w niniejszym projekcie podano jako orientacyjne. Dokładną lokalizację wraz z odpowiednimi piktogramami należy ustalić na podstawie operatu ppoż. dla całego obiektu.
4. Zastosowanie urządzeń oświetlenia awaryjnego innych niż zaprojektowane w niniejszym projekcie wymaga przygotowania nowego projektu technicznego wraz z obliczeniami natężenia oświetlenia awaryjnego, ponownego uzgodnienia z rzeczoznawcą ds. zabezpieczeń przeciwpożarowych i akceptacji głównego projektanta.
6. Wszelkie zmiany dotyczące stosowanych urządzeń/materiałów winny być uzgodnione z Inwestorem, Użytkownikiem i Projektantem.
7. Montaż opraw powinien odbywać się przy użyciu wyłącznie akcesoriów systemowych przewidzianych przez producenta.

LEGENDA OPRAW AWARYJNYCH I EWAKUACYJNYCH AUTOTEST 1H

A3e/AT	Oprawa awaryjna 4W LED, IP41, IK08 z optyką okrągłą System AUTOTEST 1H. Zakres temperatury: +5°C ÷ 40°C Wymiary: dł. 319 mm, szer. 169 mm, wys. 51 mm Montaż: natynkowy/wnękowy/sufitowy/zwieszakowa Wykonanie: przeźroczysty w kolorze białym, kloszbezpieczny szkło Inne: ALFA3 LED IP41 AMATECH AMA2010404811
A3-T/AT	Oprawa awaryjna 4W LED, IP66, IK08 z optyką okrągłą System AUTOTEST 1H. Zakres temperatury: -25°C ÷ 40°C Wymiary: dł. 319 mm, szer. 169 mm, wys. 51 mm Montaż: natynkowy/wnękowy/sufitowy/zwieszakowa Wykonanie: przeźroczysty w kolorze białym, kloszbezpieczny szkło Inne: ALFA3 LED P66 AMATECH AMA2010404821
A3Je/AT	Oprawa awaryjna do pomieszczeń, IP41, IK08, 1W x 5 SMD LED Odległość widzenia: 25 m System AUTOTEST 1H. Zakres temperatury: +5°C ÷ 40°C Wymiary: dł. 319 mm, szer. 169 mm, wys. 51 mm Montaż: natynkowy/wnękowy/sufitowy/zwieszakowa Wykonanie: przeźroczysty w kolorze białym Inne: ALFA3 LED IP41 AMATECH AMA2010404811

RO Rozdzielnia Ogrzewania

R1 Rozdzielnia elektryczna R1

Łączniki pt schodowy

Gniazda 230V pt IP44

Gniazda 230V pt

Łączniki pt pojedyńcze

Łączniki pt świecznikowe

400V 230V Gniazda 2x400V+2x230V

Wypust klimatyzacja wentylacja

AW Oprawa awaryjna

Wypust grzejnik elektryczny sufoitowy

Termostat EUROSTER E2026

PROJEKT TECHNICZNY

Nazwa inwestycji :
Budowa świetlicy wiejskiej w m. Popłacin

Inwestor:
Gmina Nowy Duninów ul. Osiedlowa 1, 09-505 Nowy Duninów

Nazwa rysunku:
Instalacja elektryczna

PROJEKTANT elektryka:
Mgr inż. Janusz Szałański
upr. nr MAZ/0279/PWBE/15

OPRACOWAŁ elektryka:
Mgr inż. Rafał Macek

Skala rysunku:
1:100

Numer rysunku:
1

Data:
XII.2022r.