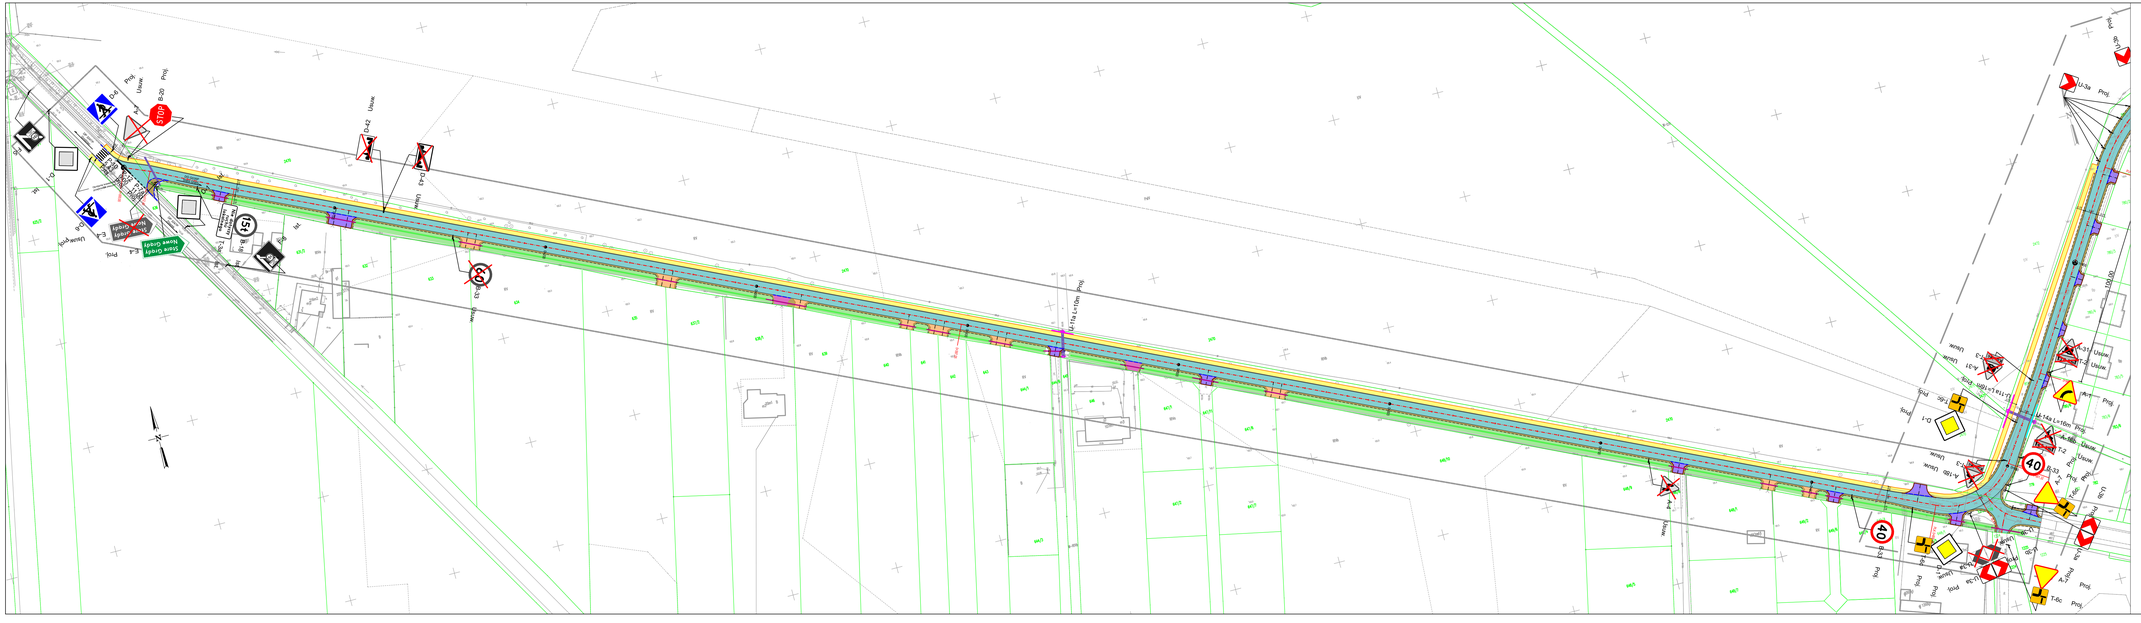

LEGENDA:

- P-10 Istn. Proj. - projektowane oznakowanie poziome
- D-6 Istn. - istniejące oznakowanie pionowe
- D-40 Proj. - projektowane oznakowanie pionowe
- D-42a Usuw. - likwidowane oznakowanie pionowe
- U-14a Proj. - projektowana bariera NZW3A
- U-11a Proj. - projektowana bariera U-11a

JEDNOSTKA OPRACOWUJĄCA:	AGDARS Artur Smarzyński Dąbrowa 8a, 62-404 Ciążeń tel. 731 550 549 www.agdars.pl, e-mail: biuro@agdars.pl NIP: 6671747315, REGON:384809209	GDARS
TEMAT:	Przebudowa drogi nr 0035P Grodziec – Stare Grądy	
LOKALIZACJA:	m. Grodziec m. Stare Grądy Gmina Grodziec	
INWESTOR:	Gmina Grodziec ul. Główna 17 62-580 Grodziec	
RYSUNEK:	Plan organizacji ruchu	
BRANŻA:	-	
STADIUM:	Projekt stałej organizacji ruchu	
PROJEKTOWAŁ:	mgr inż. Artur Smarzyński upr. bud. WKP/0118/POOD/18 branża inżynieryjna drogowa	PODPIS:
DATA: 10.2022	SKALA: 1:1000	NR RYS: 2.1

NINIEJSZE OPRACOWANIE PODLEGA OCHRONIE ZGODNIE Z USTAWĄ O PRAWIE AUTORSKIM I PRAWACH POKREWNYCH